

LEGENDE

- Pflaster, rot
- Pflaster, grau
- Pflaster, anthrazit
- Deckensanierung
- Grünbeet (mit Bepflanzung)
- Leuchte
- Gehwegplatten

Index	Datum	Art der Änderung	Erläuterungen	Gez.


STADTRHEINE
Leben an der Ems

Projekt: **Ausbau Staelkottenweg**
von Hauenhorster Straße bis BU

Plan: **Lageplan zur Offenlage**
Abschnitt Hauenhorster Str. bis vor BU
Druckdatum: 21.02.2024

gezeichnet: J.A. 2021	Zeichen: MHO	Skizziert: MHO	Maßstab: 1:1000 (auf A4)
überarbeitet: Feb. 2024	MHO		Blaube: 2(2)

N:\AG_218502\FRAGEN\FRAGEN\Staelkottenweg\2011\Erneuerung_Staelkottenweg\0011\Planung\2024\0211\01\Gehwegplanung.dwg

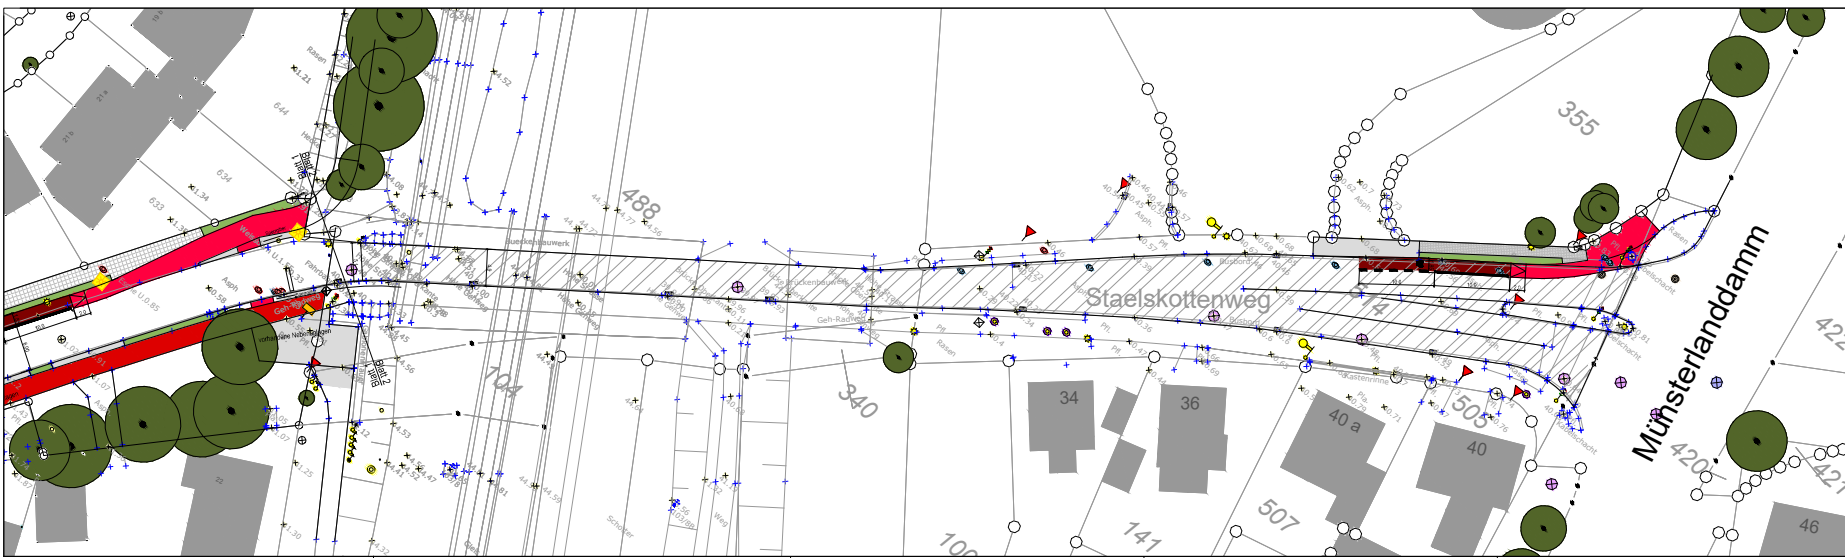

LEGENDE

- Pflaster, rot
- Pflaster, grau
- Pflaster, anthrazit
- Grünbeet (mit Bepflanzung)
- Leuchte
- Gehwegplatten

Index	Datum	Art der Änderung	Erläuterungen	Gez.

STADTRHEINE
Leben an der Ems

Projekt: **Ausbau Staelkottenweg**
von Hauenhorster Straße bis BU

Plan: **Lageplan zur Offenlage**
Abschnitt BU bis Münsterlanddamm
Druckdatum: 21.02.2024

gezeichnet: J.A. 2021	Zeichen: MHO	Skizziert: MHO	Maßstab: 1:1000 (auf A4)
überarbeitet: Feb. 2024	MHO		Blaube: 2(2)

N:\AG_218502\FRAGEN\FRAGEN\Staelkottenweg\2011\Erneuerung_Staelkottenweg\0011\Planung\2024\0211\01\Gehwegplanung.dwg