




TEILFLÄCHE I – Emsaue Richtung Stadt	Lfd-Nr.: 7	Plan-Nr.: 5.5
EINZELFLÄCHE: rechter Emsweg, linker Bentlager Weg	Maßn.-Nr.: 1.7	
MASSNAHMENTITEL: Rückbau und Neuanlage Sitzplätze, ohne Abfallkörbe	FACHBEREICH: Erholung	

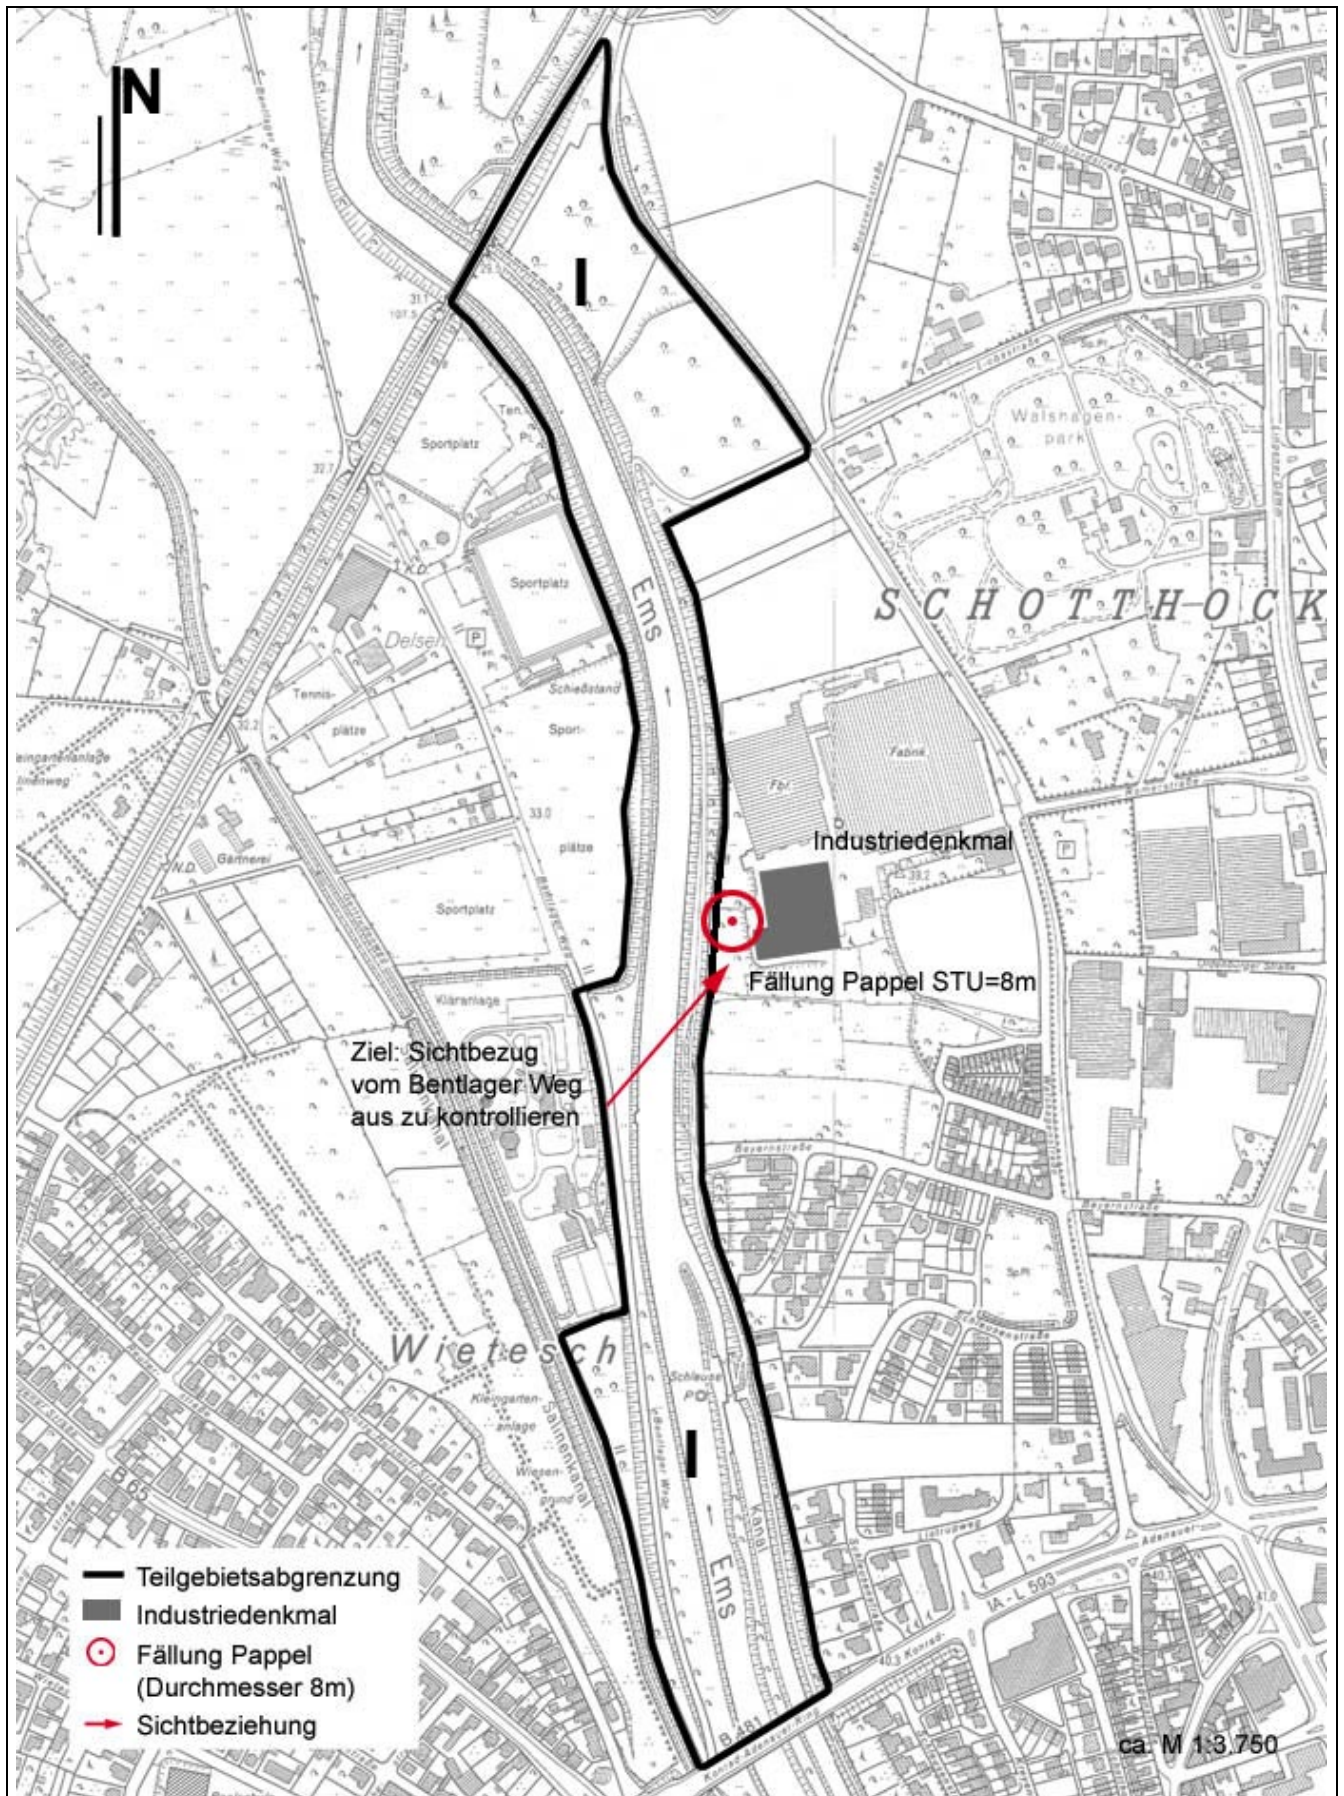


TEILFLÄCHE I – Emsaue Richtung Stadt	Lfd-Nr.: 8	Plan-Nr.: 5.6
EINZELFLÄCHE: rechtes Emsufer / Industriedenkmal	Maßn.-Nr.: 1.8	
MASSNAHMENTITEL: Rodung, Fällung Gehölze	FACHBEREICH: Landschaftsästhetik	

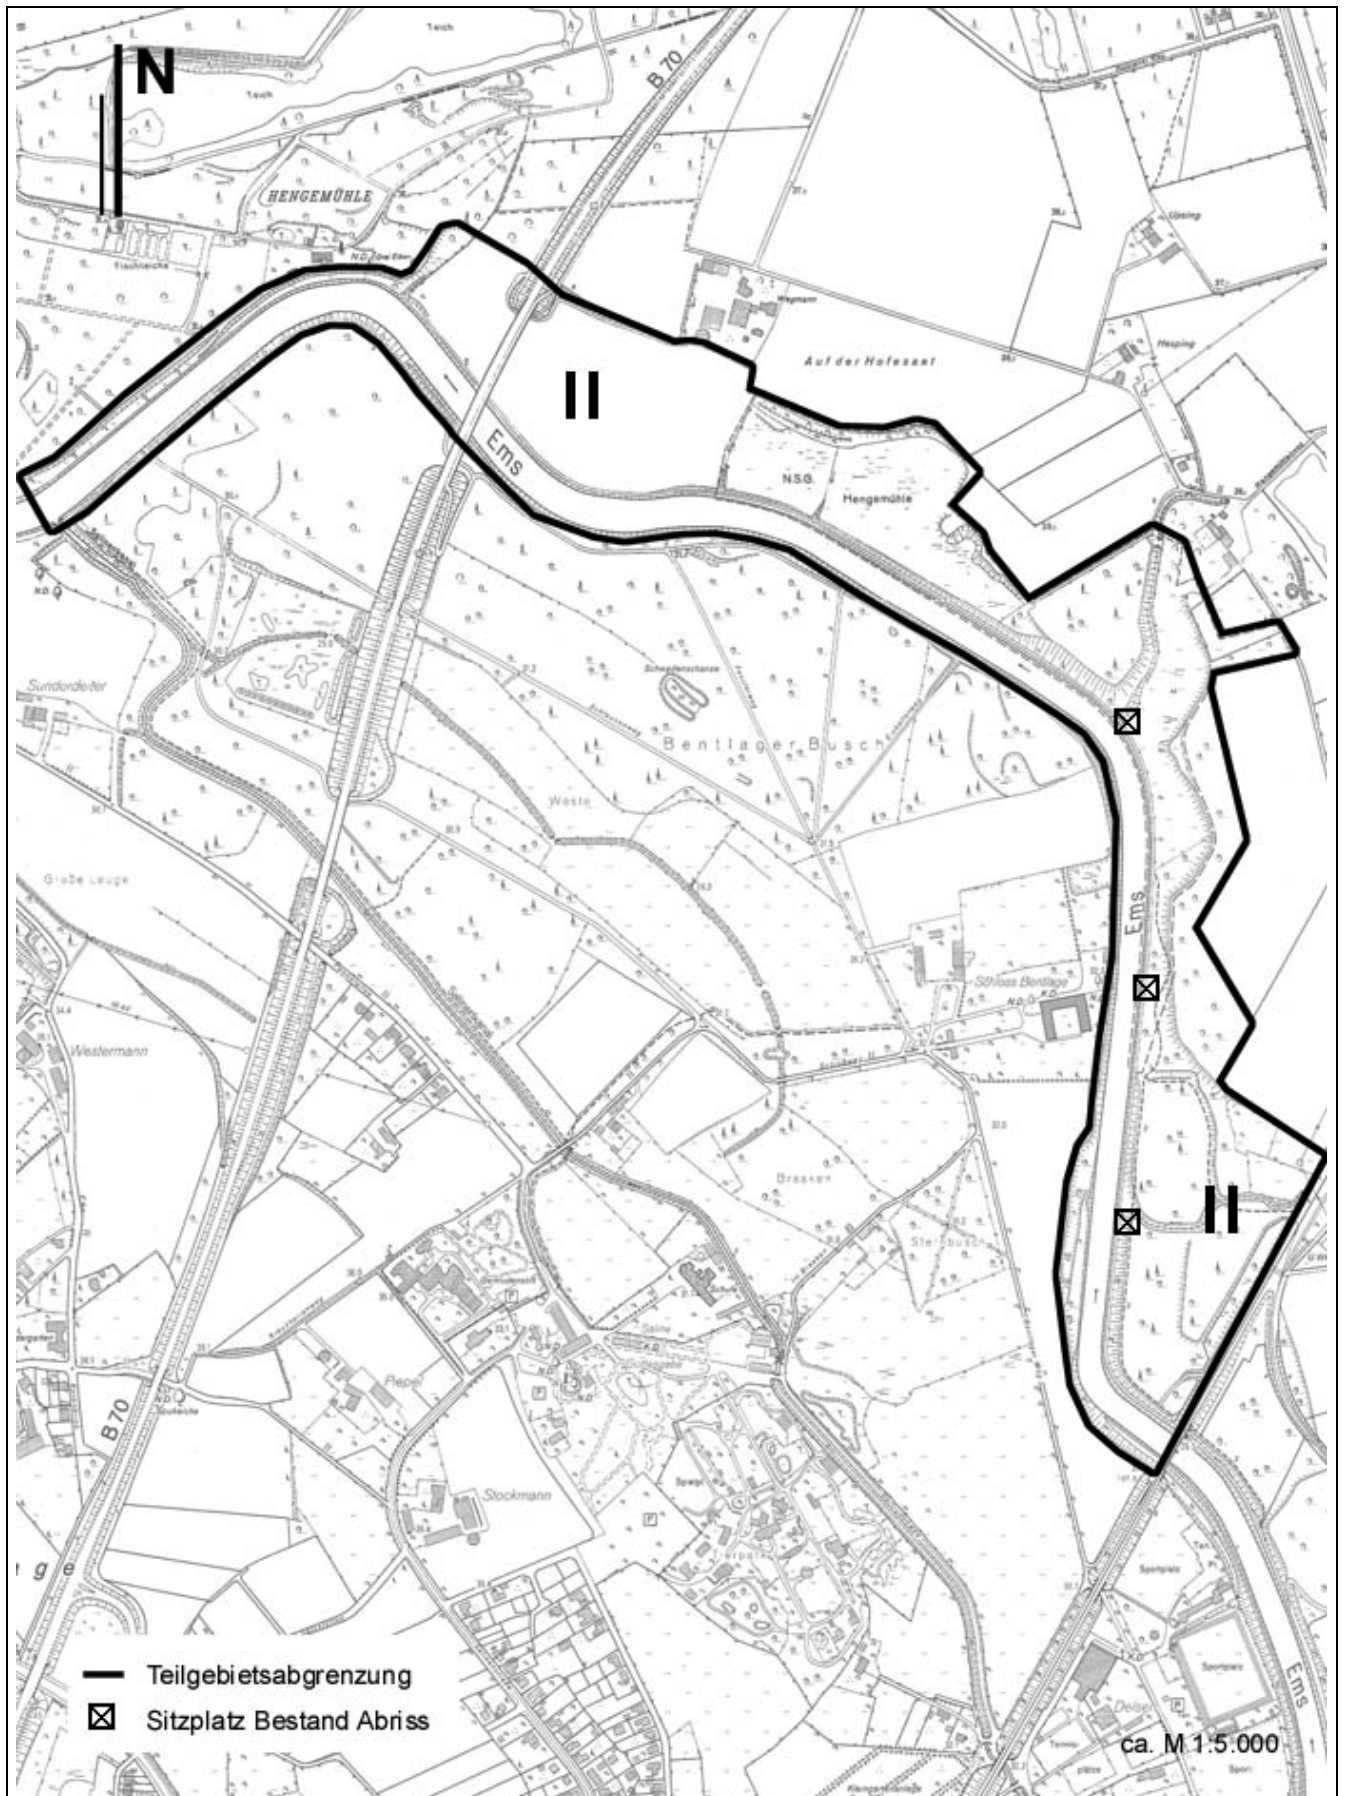


TEILFLÄCHE II – NSG Emsaue und Hengemühle	Lfd-Nr.: 12	Plan-Nr.: 5.7
EINZELFLÄCHE: rechter Emsweg	Maßn.-Nr.: II.1	
MASSNAHMENTITEL: Rückbau Sitzplätze	FACHBEREICH: Erholung	

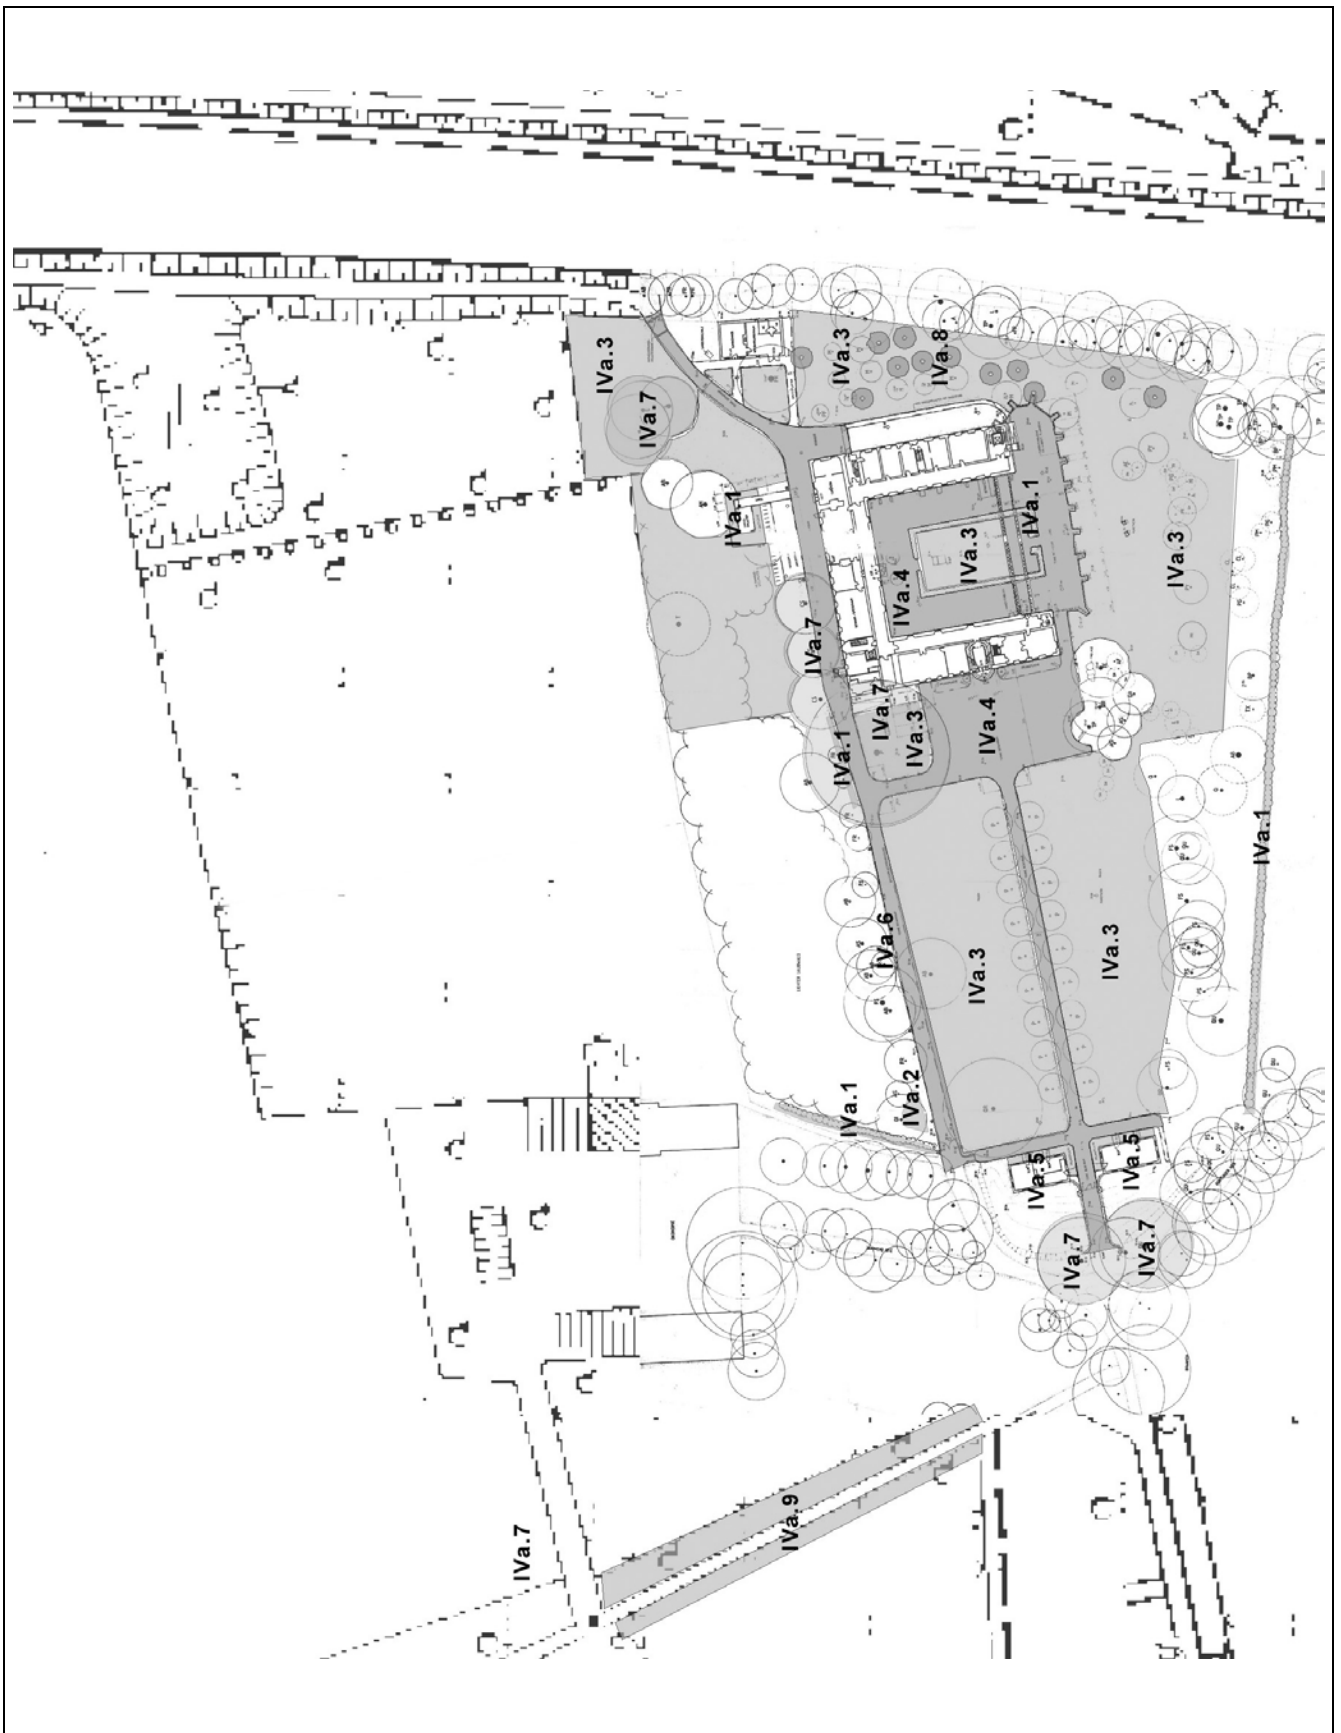


TEILFLÄCHE IVa - Ensemble Kloster/Schloss Bentlage	Lfd-Nr.: 34-42	Plan.nr.: 5.8
EINZELFLÄCHE: /	Maßn.-Nr.: IVa.1-9	
MASSNAHMENTITEL: Gesamtübersicht Pflegemaßnahmen	FACHBEREICH: Denkmalpflege/Kulturschutz	

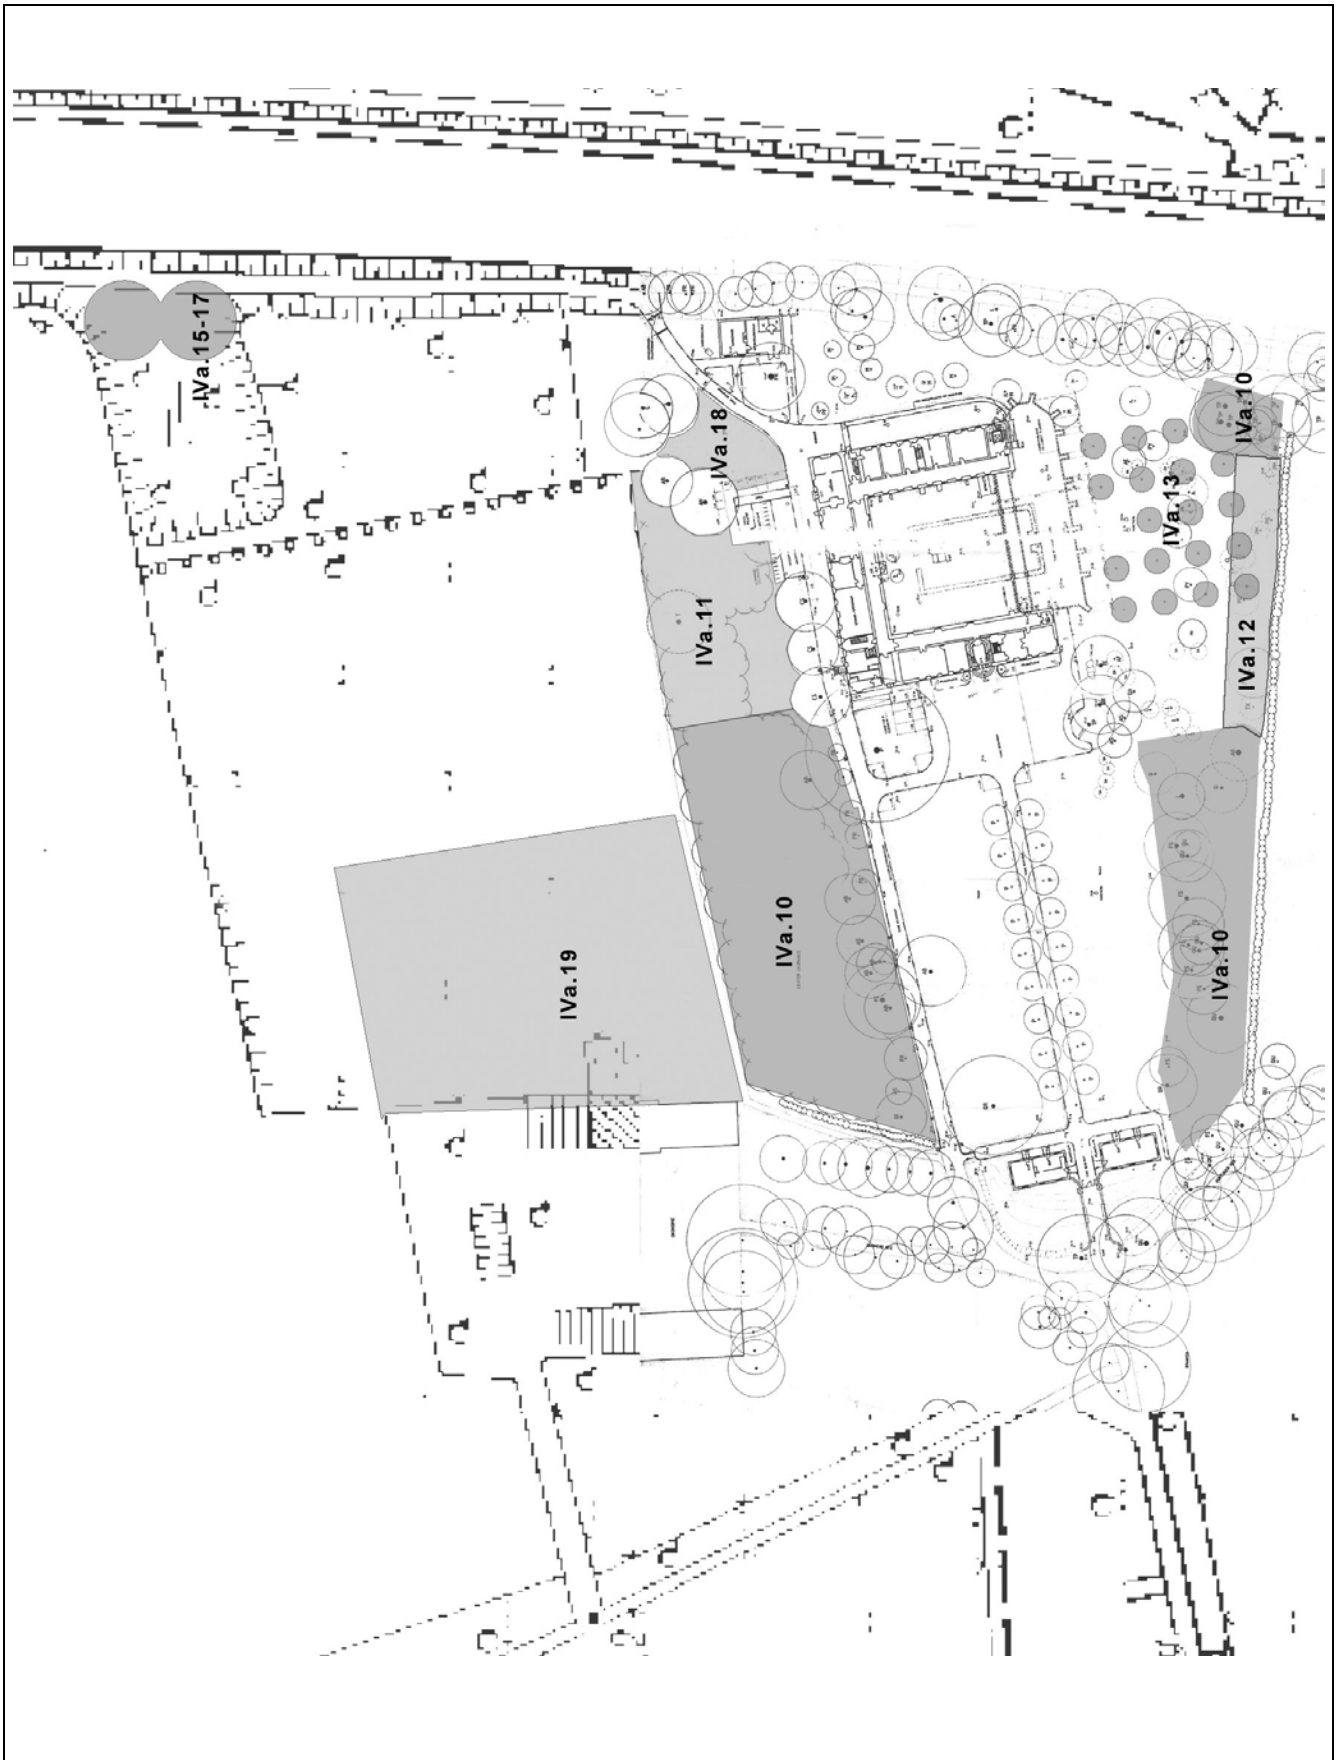

TEILFLÄCHE IVa - Ensemble Kloster/Schloss Bentlage	Lfd-Nr.: 43-52	Plan.nr.: 5.9
EINZELFLÄCHE: %	Maßn.-Nr.: IVa.10-19	
MASSNAHMENTITEL: Gesamtübersicht Entwicklungsmaßnahmen Außenanlagen	FACHBEREICH: Denkmalpfl. – Ökol. - Erholung	

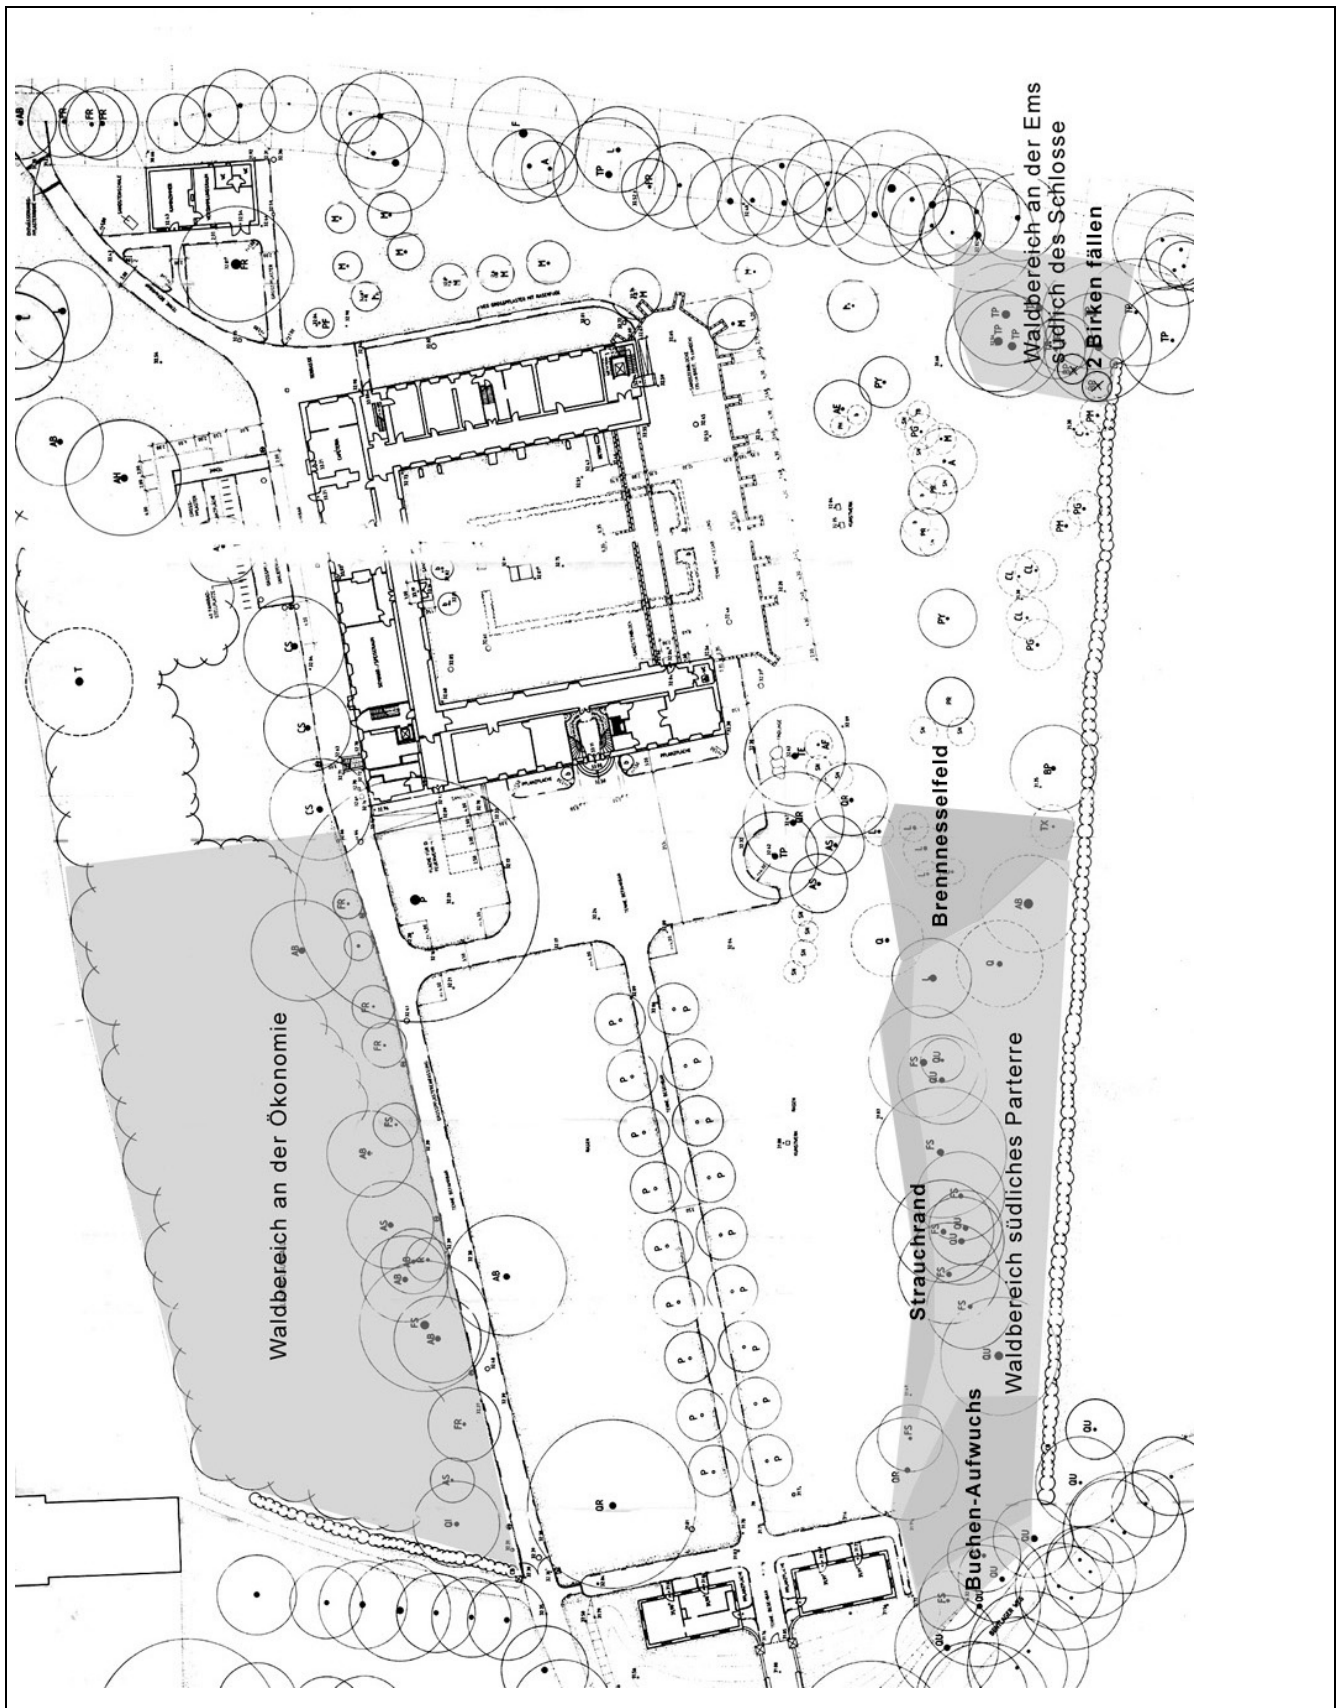


TEILFLÄCHE IVa - Ensemble Kloster/Schloss Bentlage	Lfd-Nr.: 43	Plan.nr.: 5.10
EINZELFLÄCHE: Waldbereiche	Maßn.-Nr.: IVa.10	
MASSNAHMENTITEL: Unterwuchs roden / abgängige Bäume ersetzen / Baumhain entwickeln	FACHBEREICH: Denkmalpflege/Kulturschutz	

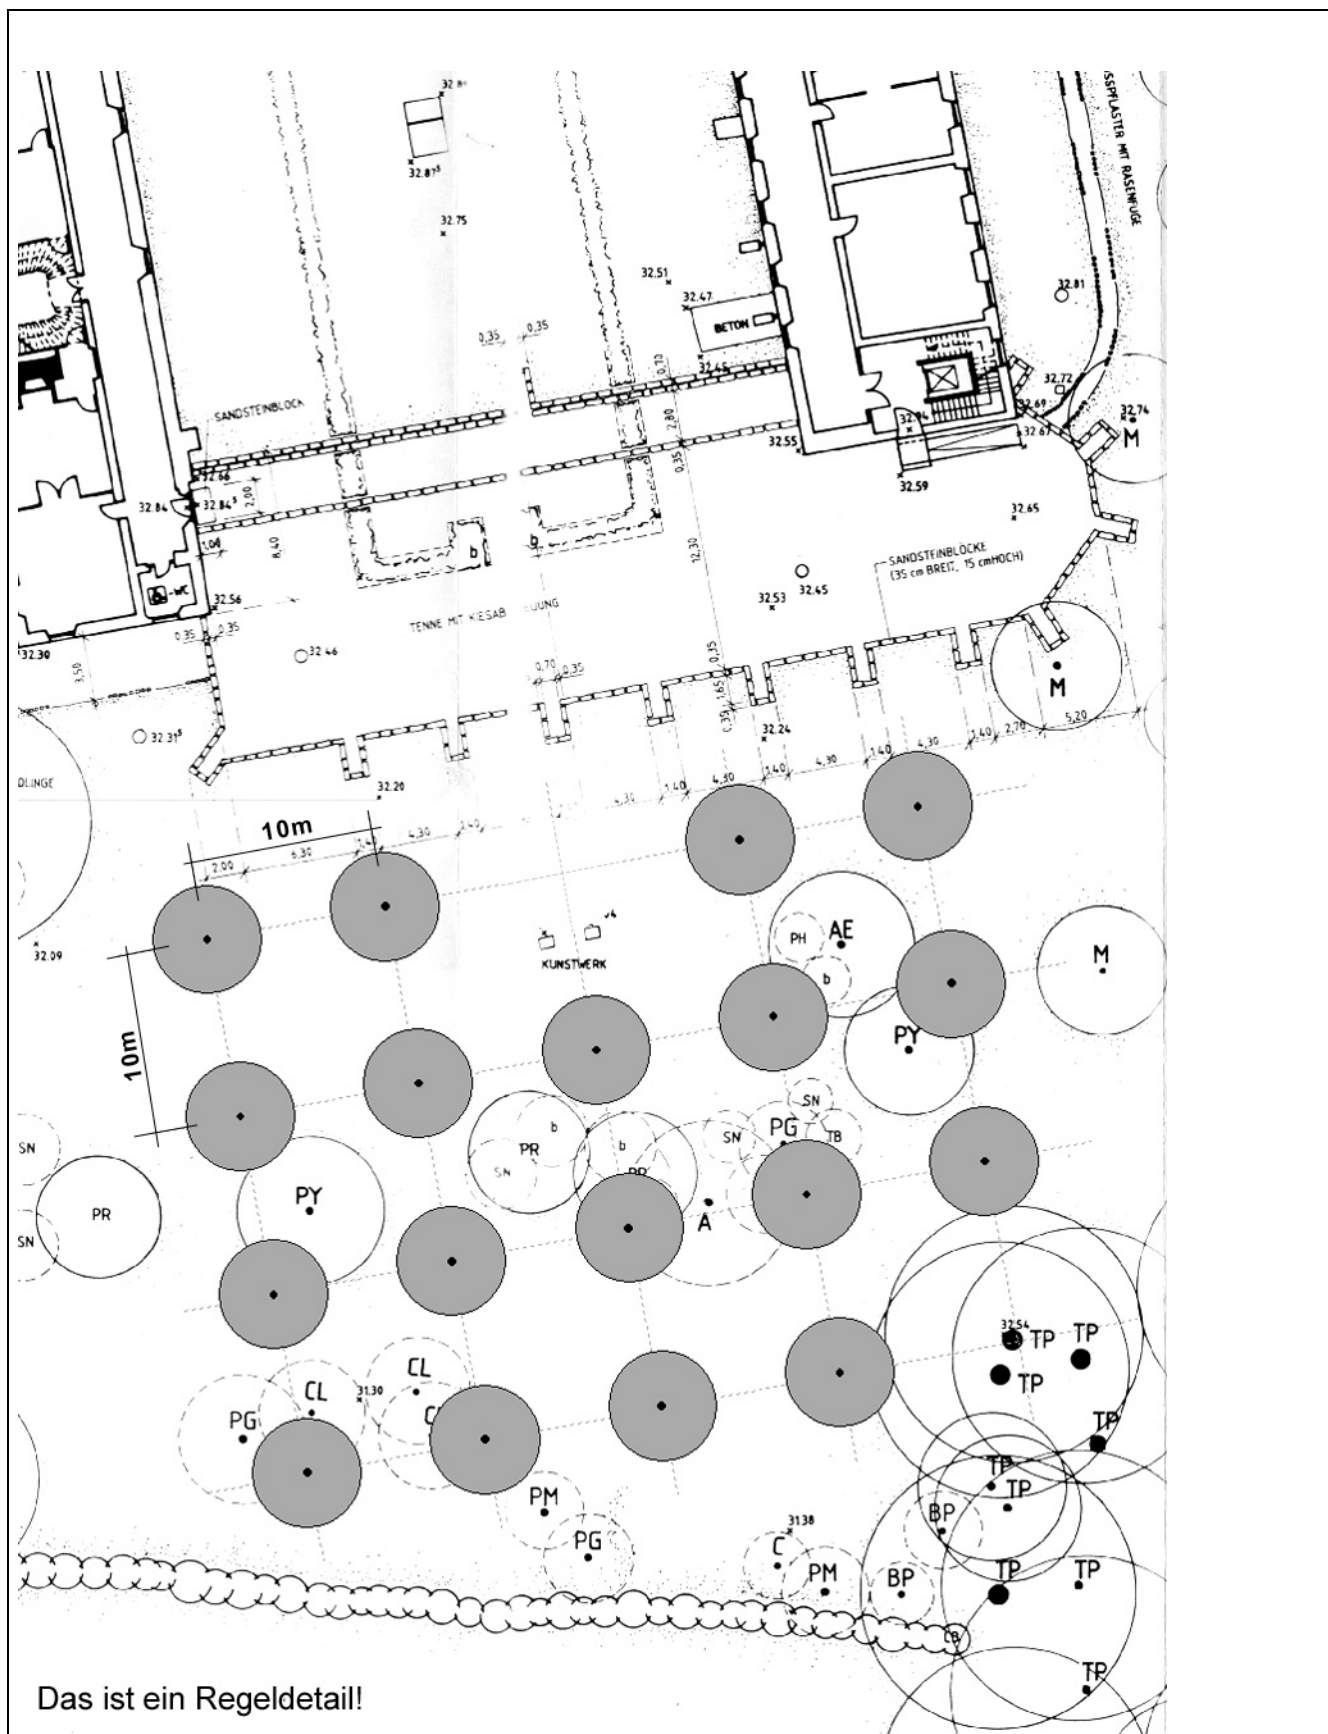

Das ist ein Regeldetail!


TEILFLÄCHE IVa - Ensemble Kloster/Schloss Bentlage	Lfd-Nr.: 46	Plan.nr.: 5.11
EINZELFLÄCHE: Südlicher Schlossgarten	Maßn.-Nr.: IVa.13	
MASSNAHMENTITEL: Garten anlegen	FACHBEREICH: Denkmalpflege/Kulturschutz	

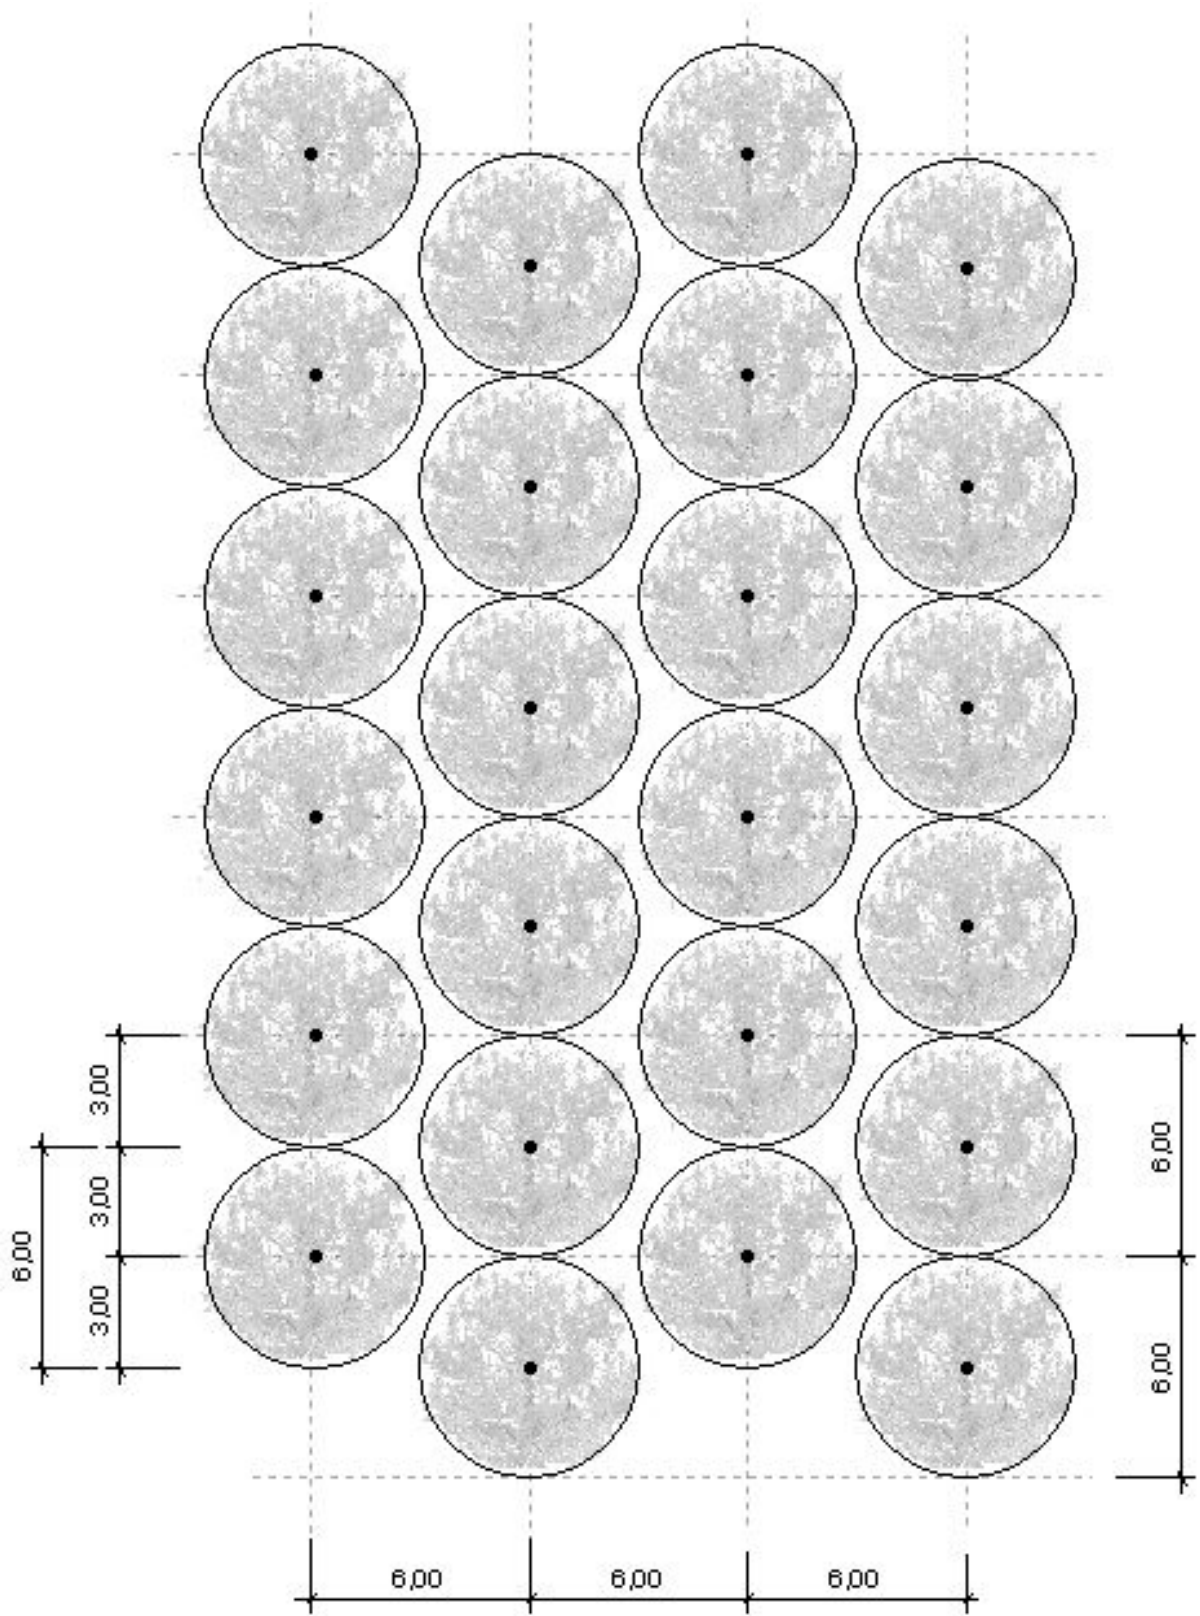




Quincunx-Raster

Das ist ein Regeldetail!


TEILFLÄCHE IVa - Ensemble Kloster/Schloss Bentlage	Lfd-Nr.: 41	Plan.nr.: 5.12
EINZELFLÄCHE: Obsthain am Ostflügel	Maßn.-Nr.: IVa.8	
MASSNAHMENTITEL: Obstbaum Pflanzung	FACHBEREICH: Denkmalpflege/Kulturschutz	

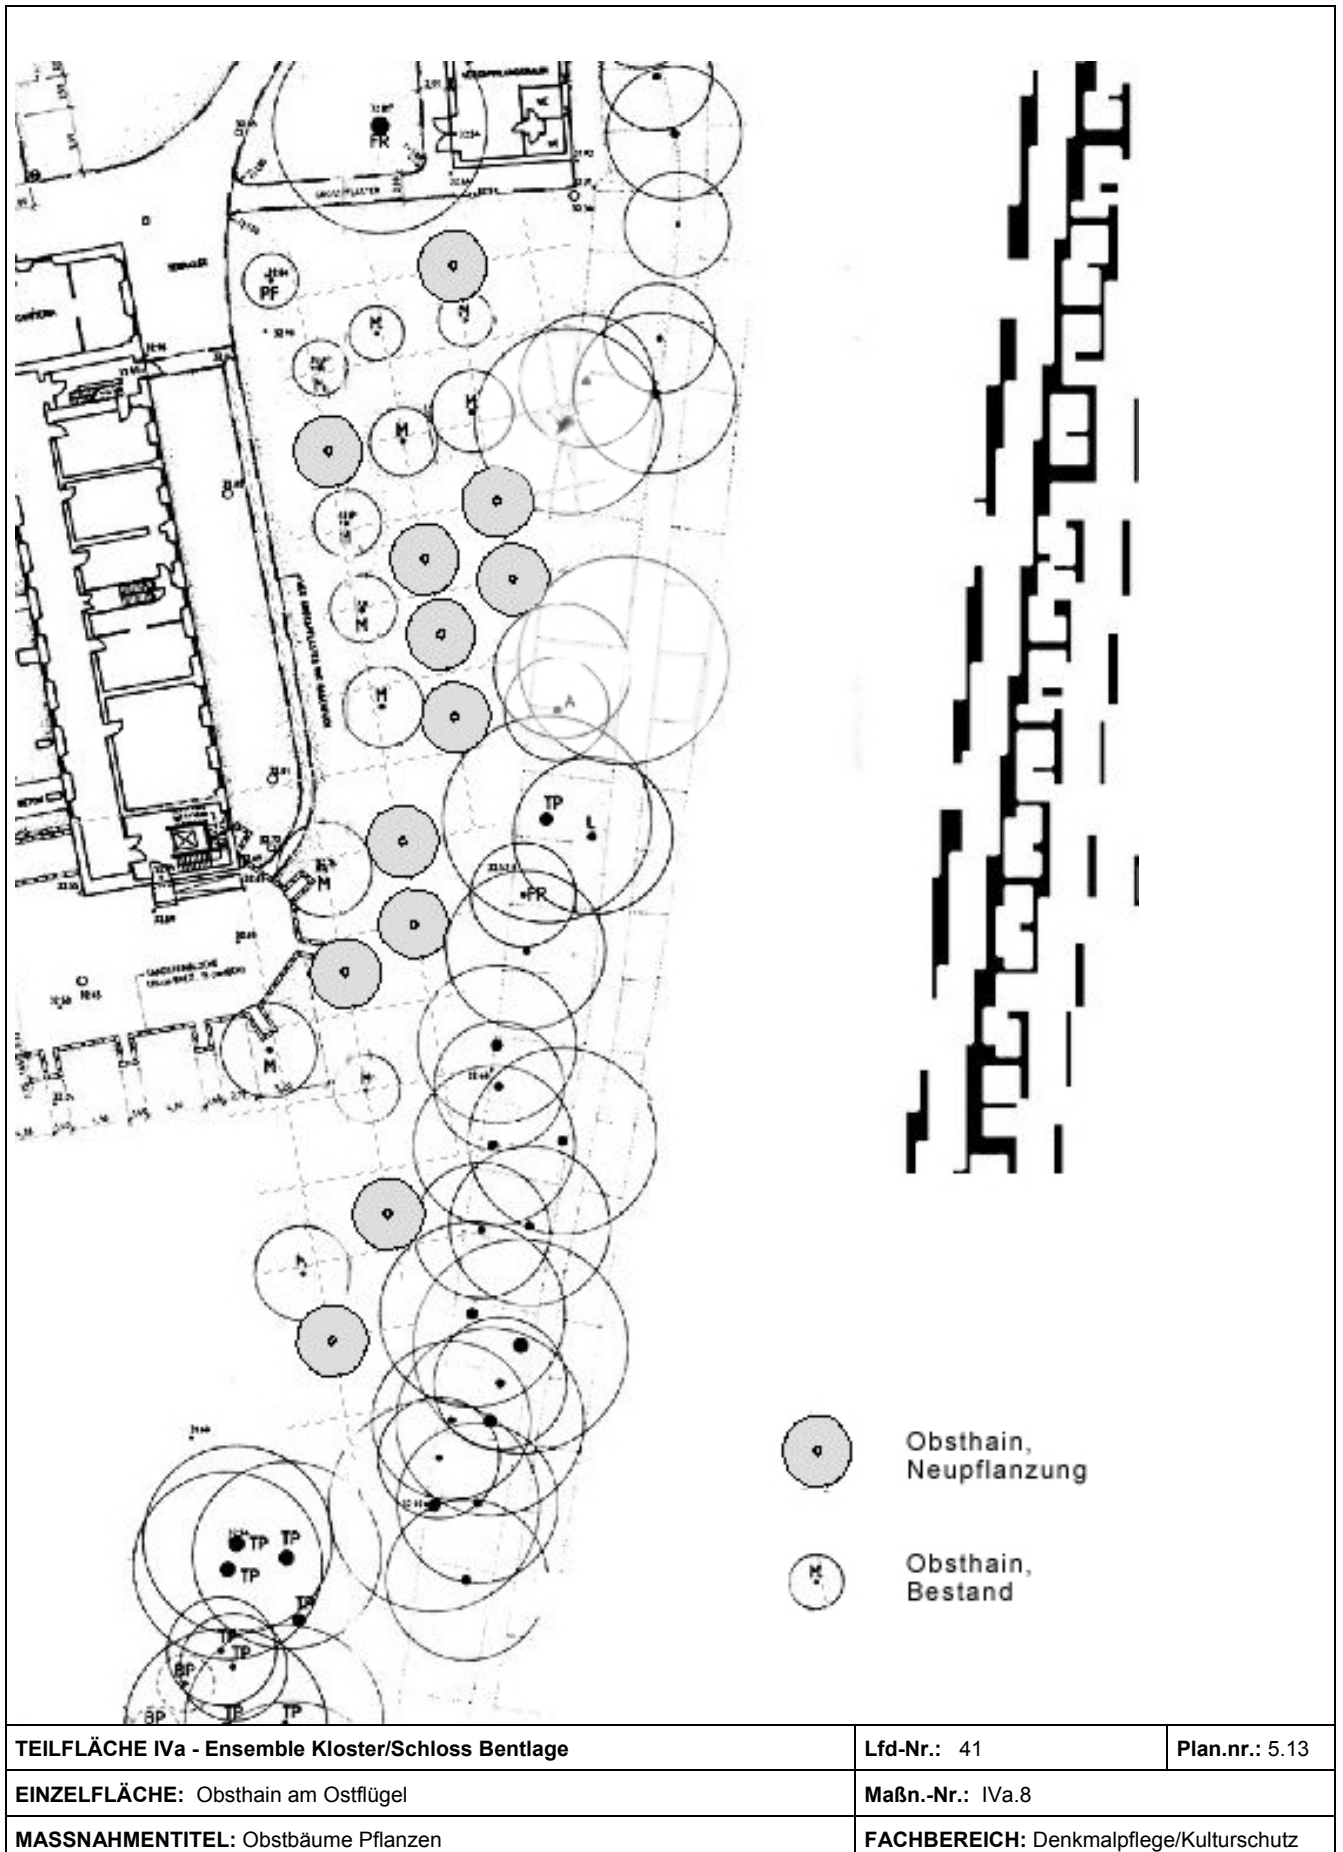


TEILFLÄCHE IVa - Ensemble Kloster/Schloss Bentlage	Lfd-Nr.: 41	Plan.nr.: 5.13
EINZELFLÄCHE: Obsthain am Ostflügel	Maßn.-Nr.: IVa.8	
MASSNAHMENTITEL: Obstbäume Pflanzen	FACHBEREICH: Denkmalpflege/Kulturschutz	

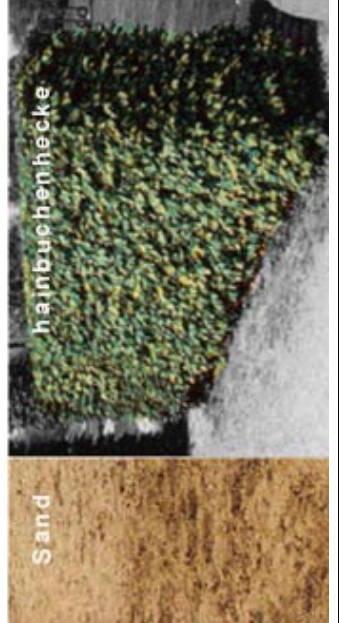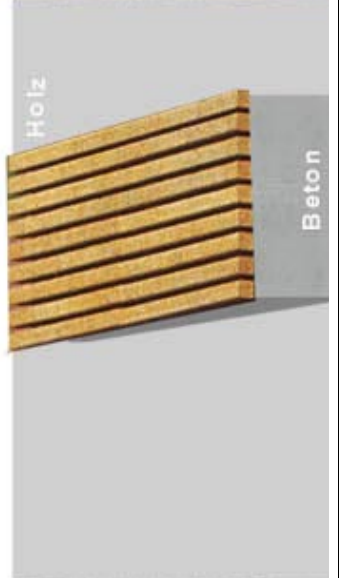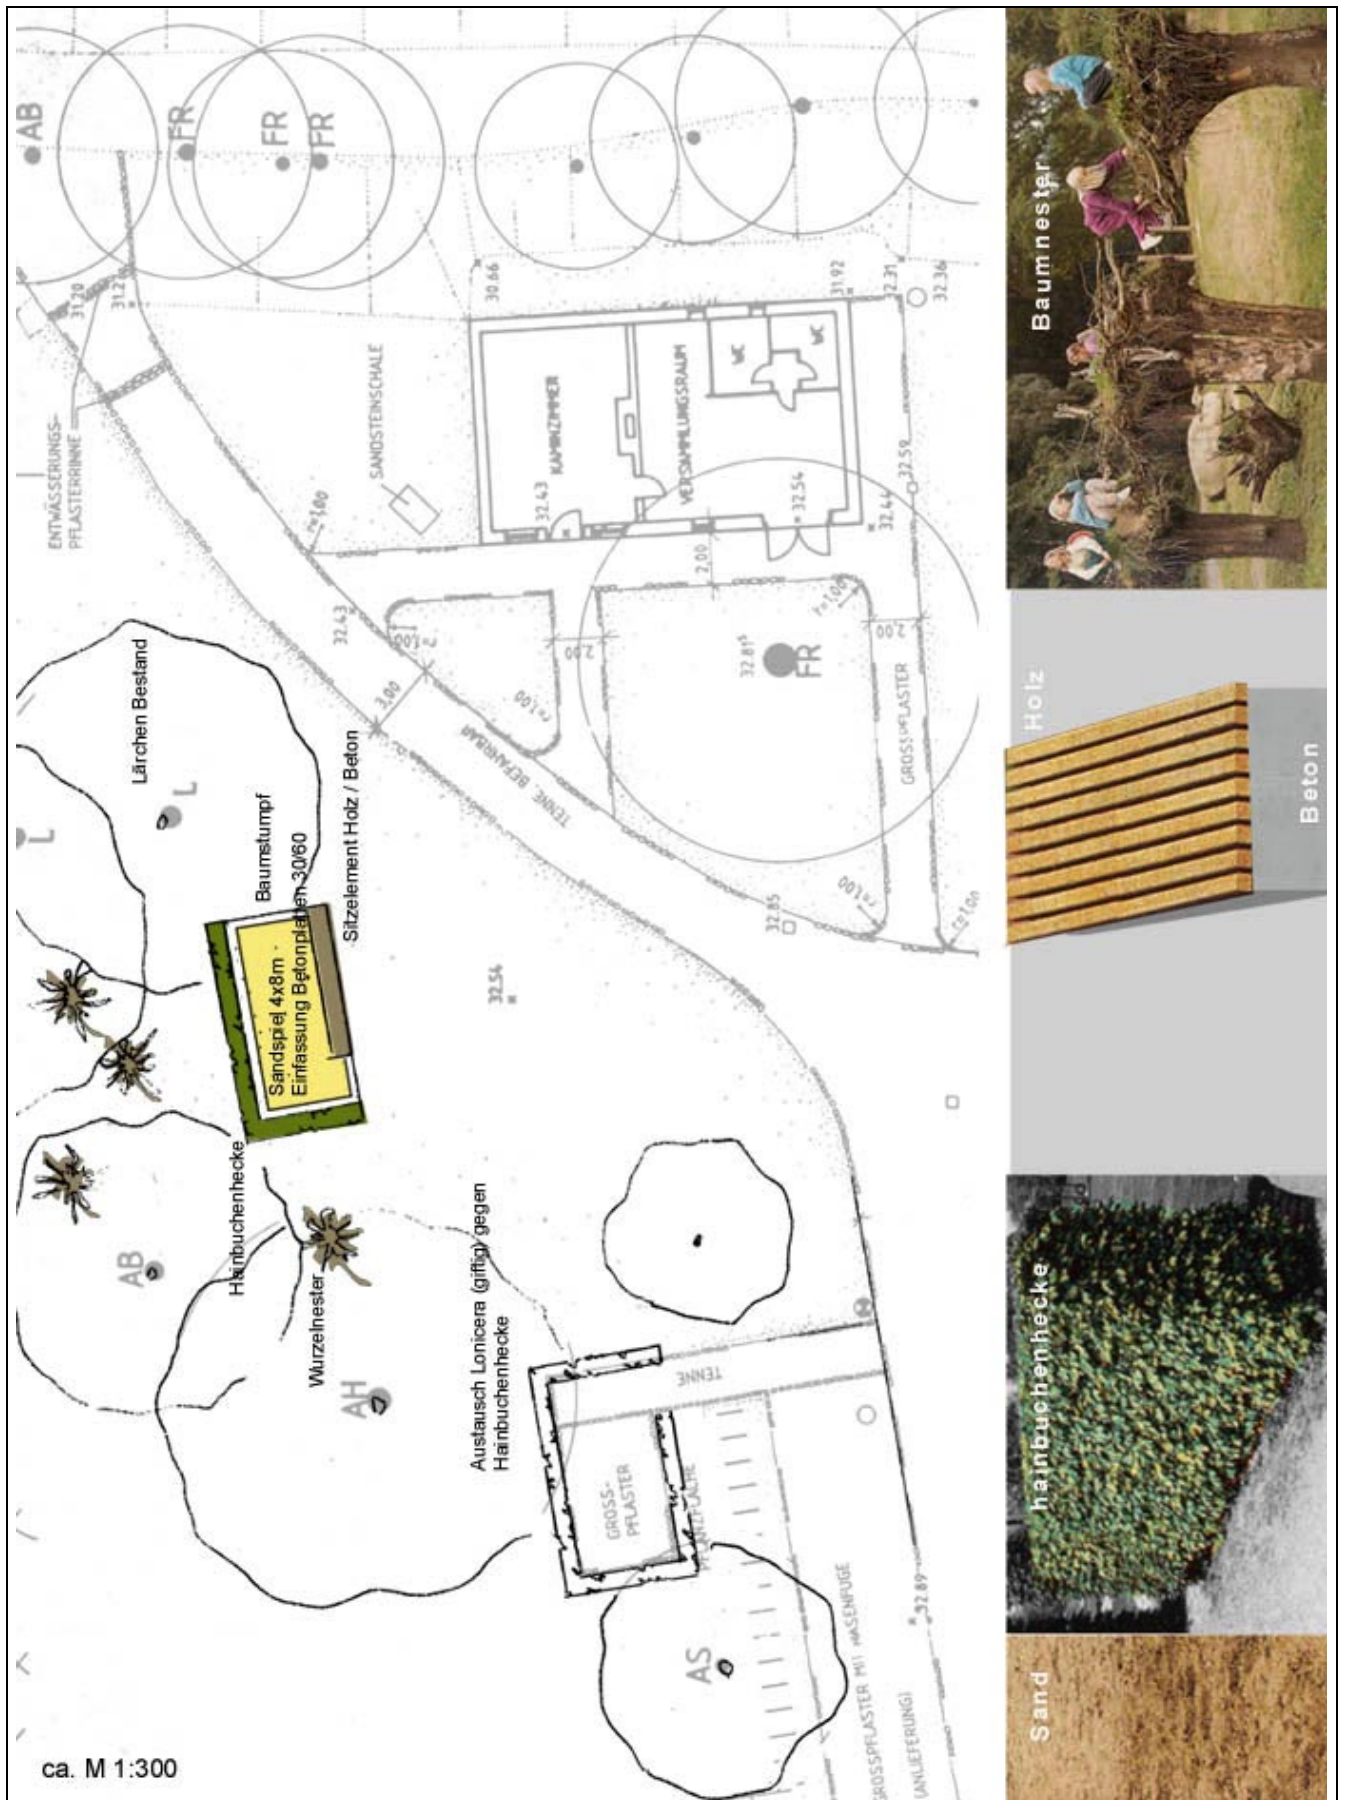



TEILFLÄCHE IVa – Ensemble Kloster / Schlossanlage Bentlage	Lfd.-Nr.: 50	Plan-Nr. 5.14
EINZELFLÄCHE: Wiese nordöstlich Parkplatz	Maßn.-Nr.: IVa.18	
MASSNAHMENTITEL: Anlage Spielbereich, Lageplan	FACHBEREICH: Erholung	

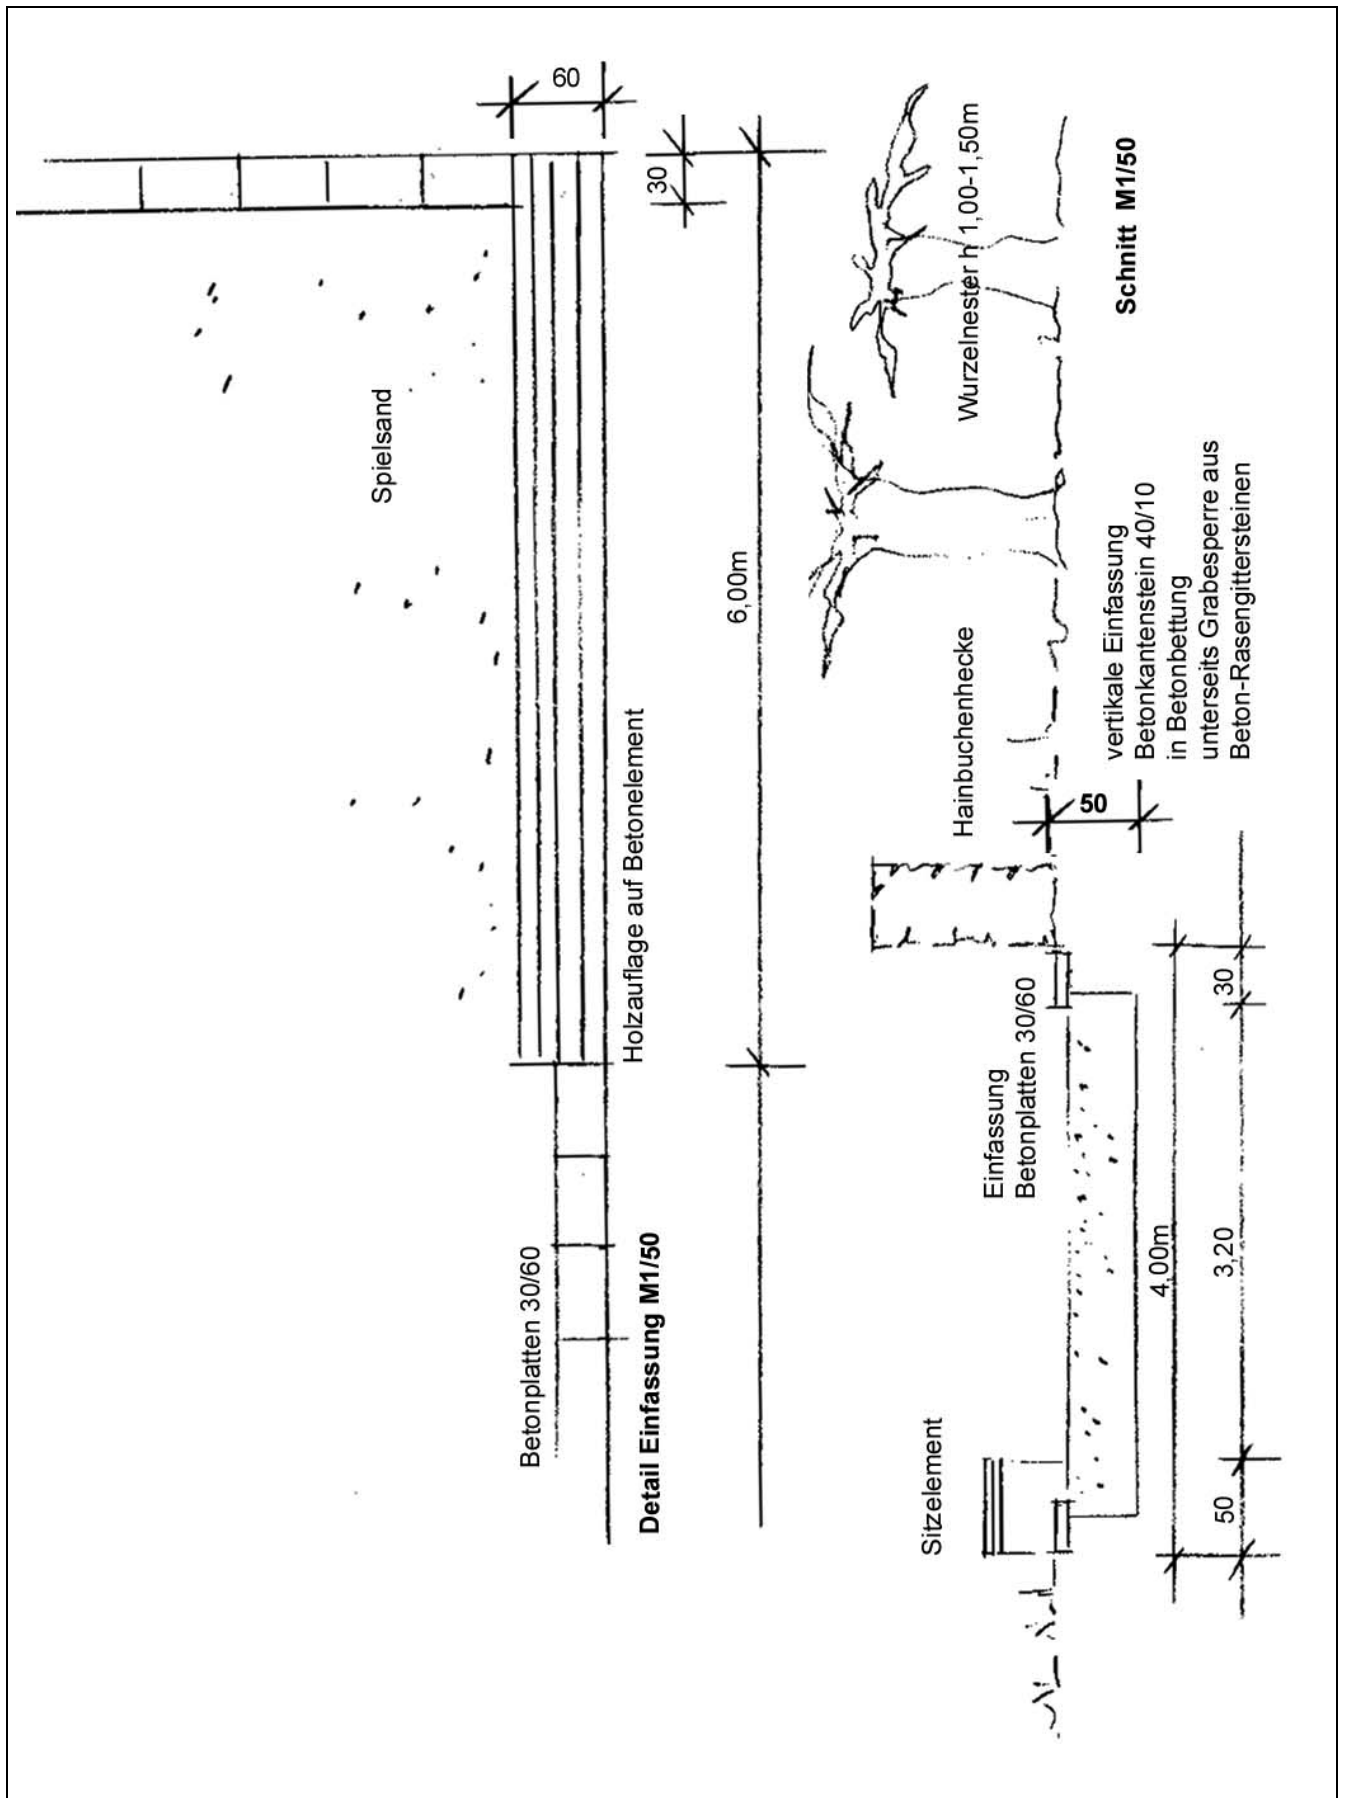

TEILFLÄCHE IVa – Ensemble Kloster / Schlossanlage Bentlage	Lfd-Nr.: 50	Plan-Nr. 5.15
EINZELFLÄCHE: Wiese nordöstlich Parkplatz	Maßn.-Nr.: IVa.18	
MASSNAHMENTITEL: Anlage Spielbereich, Detailaufsicht und Schnitt	FACHBEREICH: Erholung	

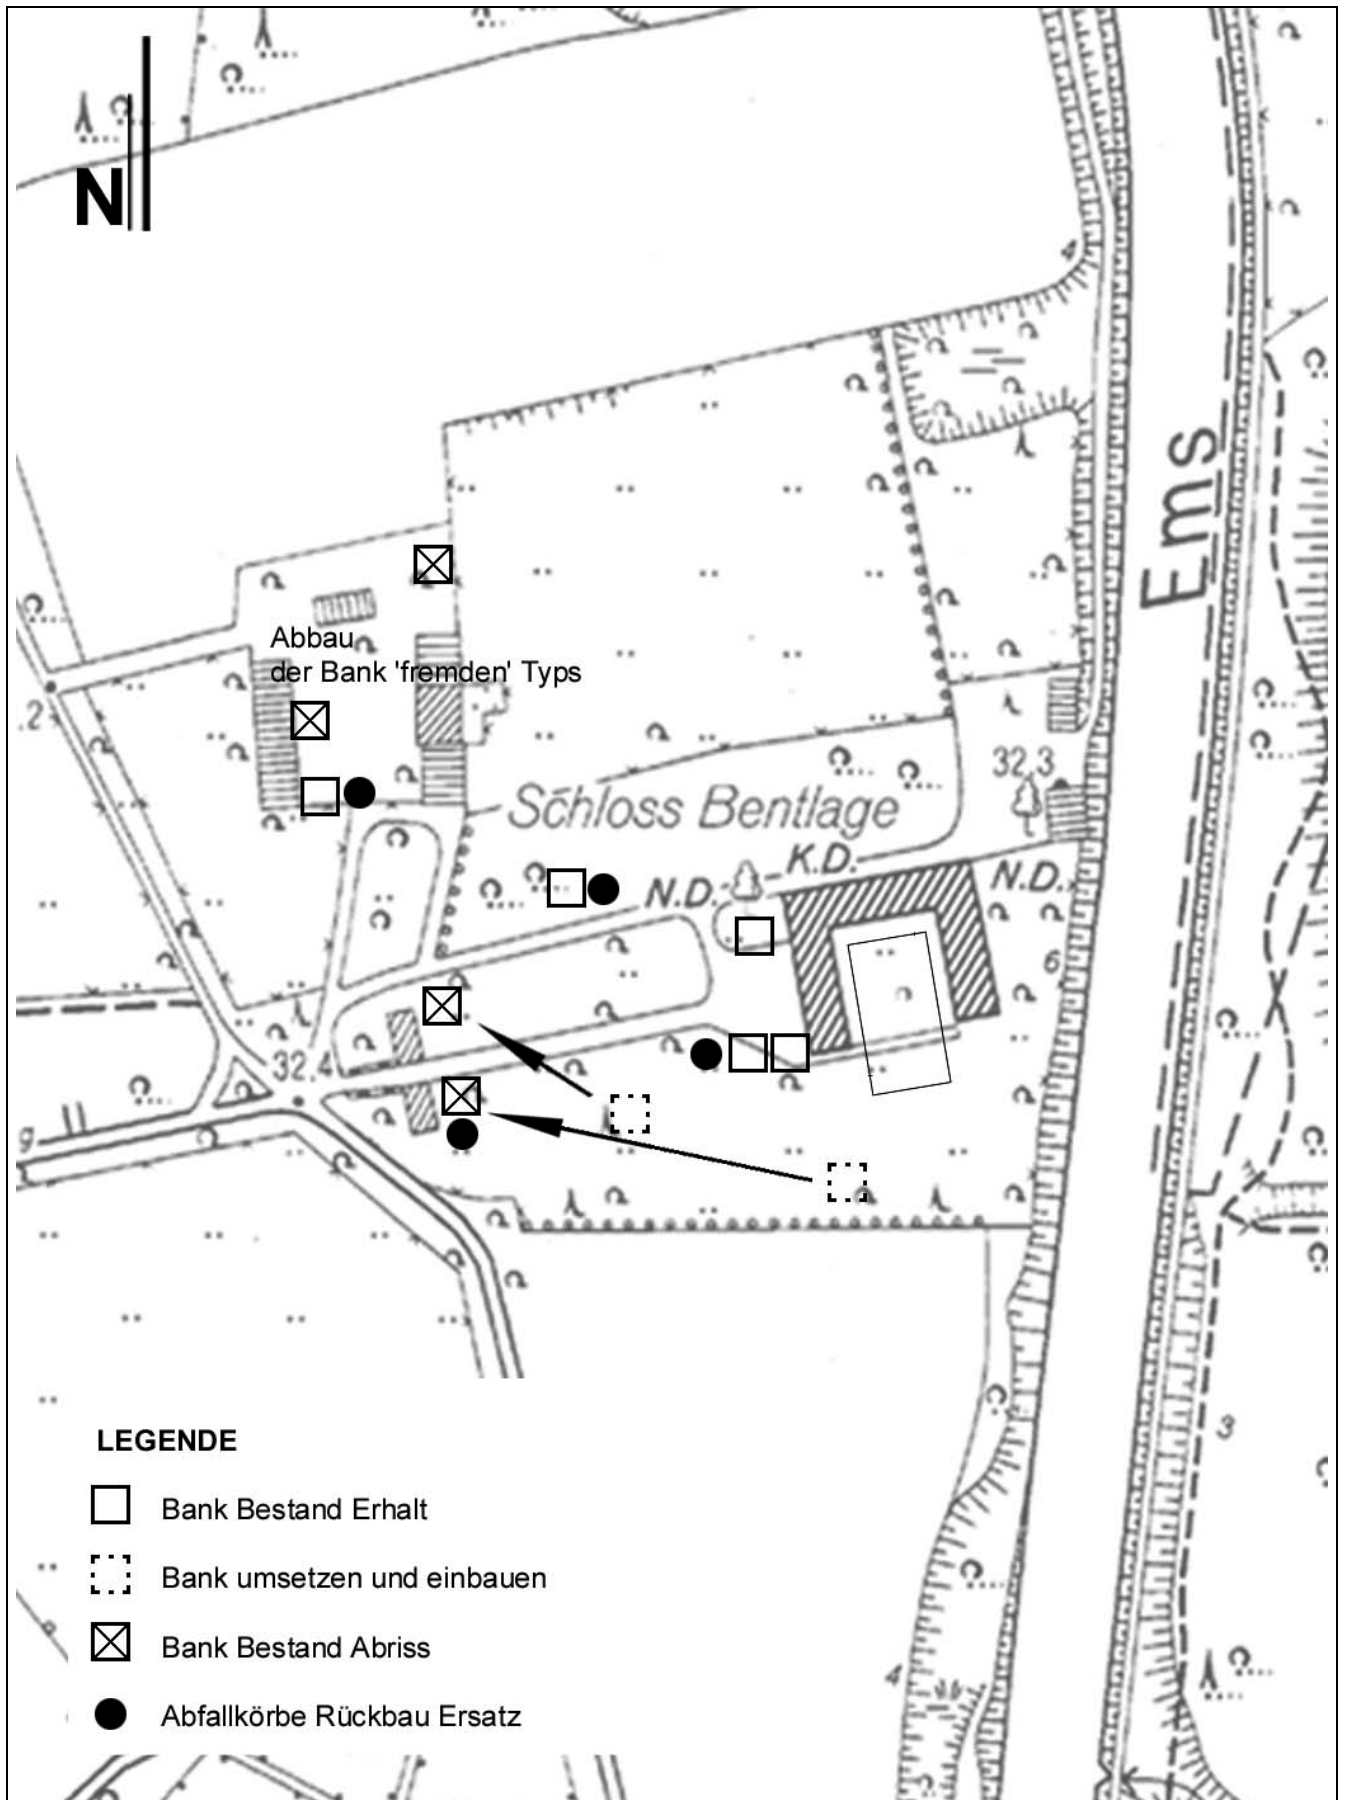



TEILFLÄCHE IVa – Ensemble Kloster / Schlossanlage Bentlage	Lfd-Nr.: 52	Plan-Nr.: 5.16
EINZELFLÄCHE: Gesamtanlage Außenanlagen Kloster	Maßn.-Nr.: IVa.20	
MASSNAHMENTITEL: Versetzen vorh. Bänke, Ersatz Bänke	FACHBEREICH: Erholung	

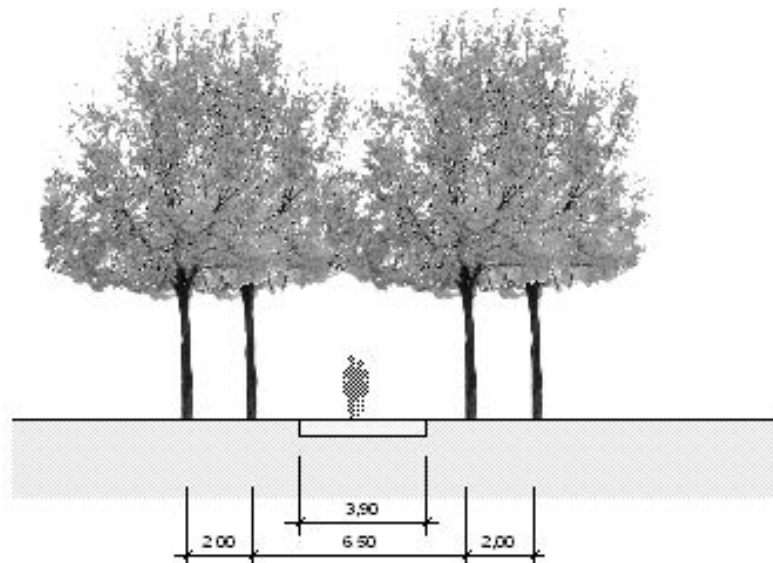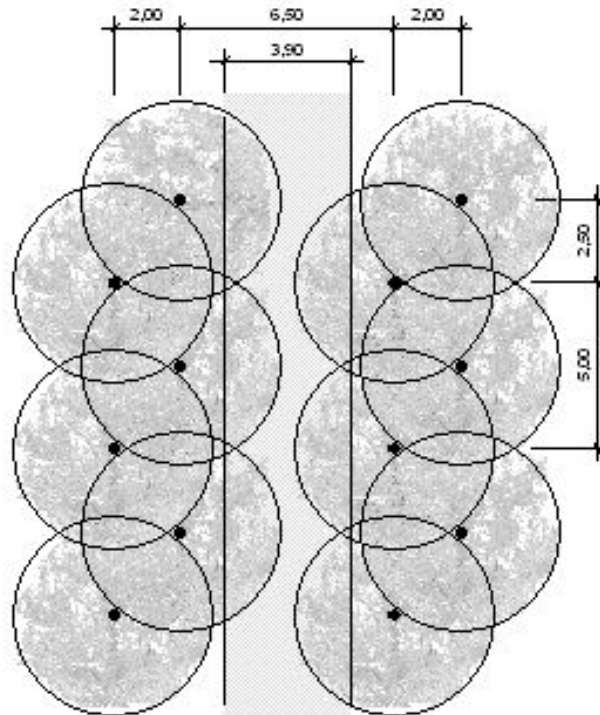

Grundraster der Allee Bentlager Weg.
 Bei Nachpflanzung von Bäumen in der Allee ist der Bestand entsprechend des oben
 dargestellten Rasters zu ergänzen. Nachgepflanzt wird analog zum Bestand mit
 Quercus robur in den inneren Reihen bzw. Fagus sylvatica in den äußeren Reihen.

Dies ist ein Regeldetail!


TEILFLÄCHE IVb – Schlossweg und Bentlager Weg	Lfd-Nr.: 54	Plan.nr.: 5.17
EINZELFLÄCHE: Bentlager Weg	Maßn.-Nr.: IVb.1	
MASSNAHMENTITEL: Allee pflegen	FACHBEREICH: Denkmalpflege/Kulturschutz	

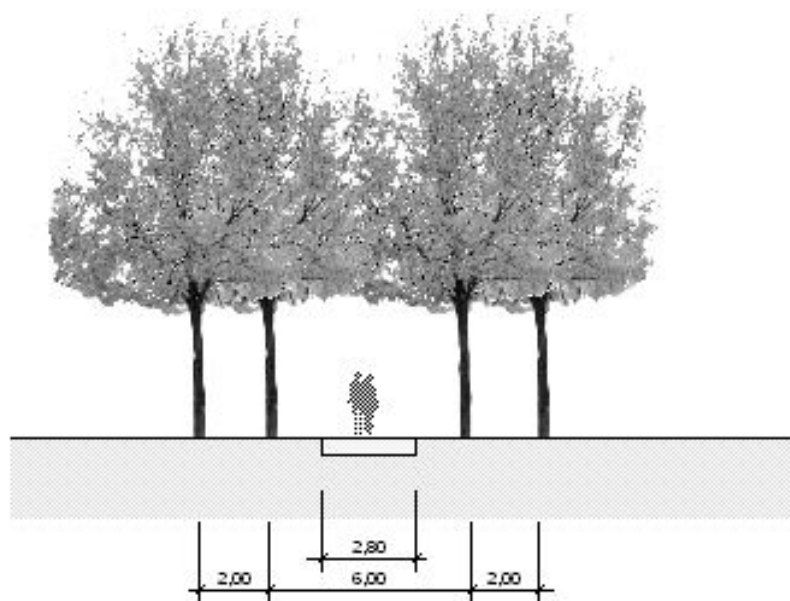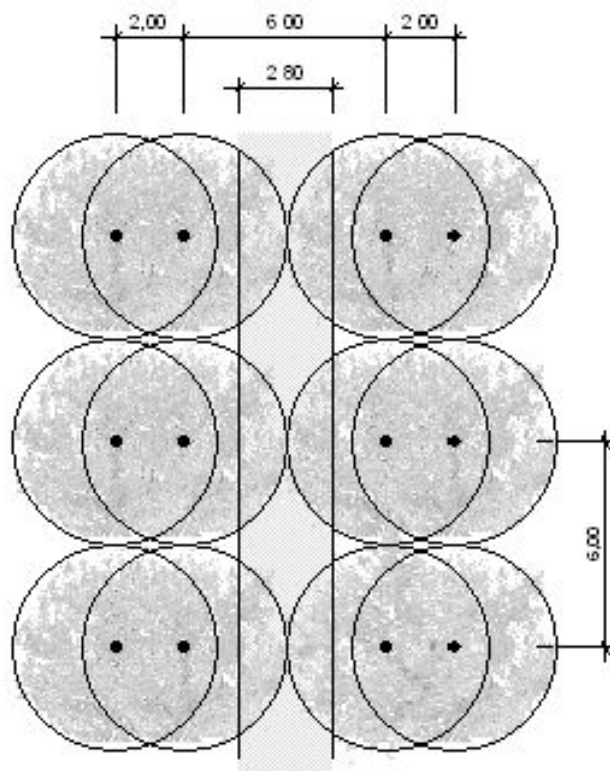

Grundraster der Allee Schlossweg.
Bei Nachpflanzung von Bäumen in der Allee ist der Bestand entsprechend des oben dargestellten Rasters zu ergänzen.

Dies ist ein Regeldetail!

TEILFLÄCHE IVb – Schlossweg und Bentlager Weg	Lfd-Nr.: 55	Plan.nr.: 5.18
EINZELFLÄCHE: Schlossweg	Maßn.-Nr.: IVb.2	
MASSNAHMENTITEL: Allee pflegen	FACHBEREICH: Denkmalpflege/Kulturschutz	

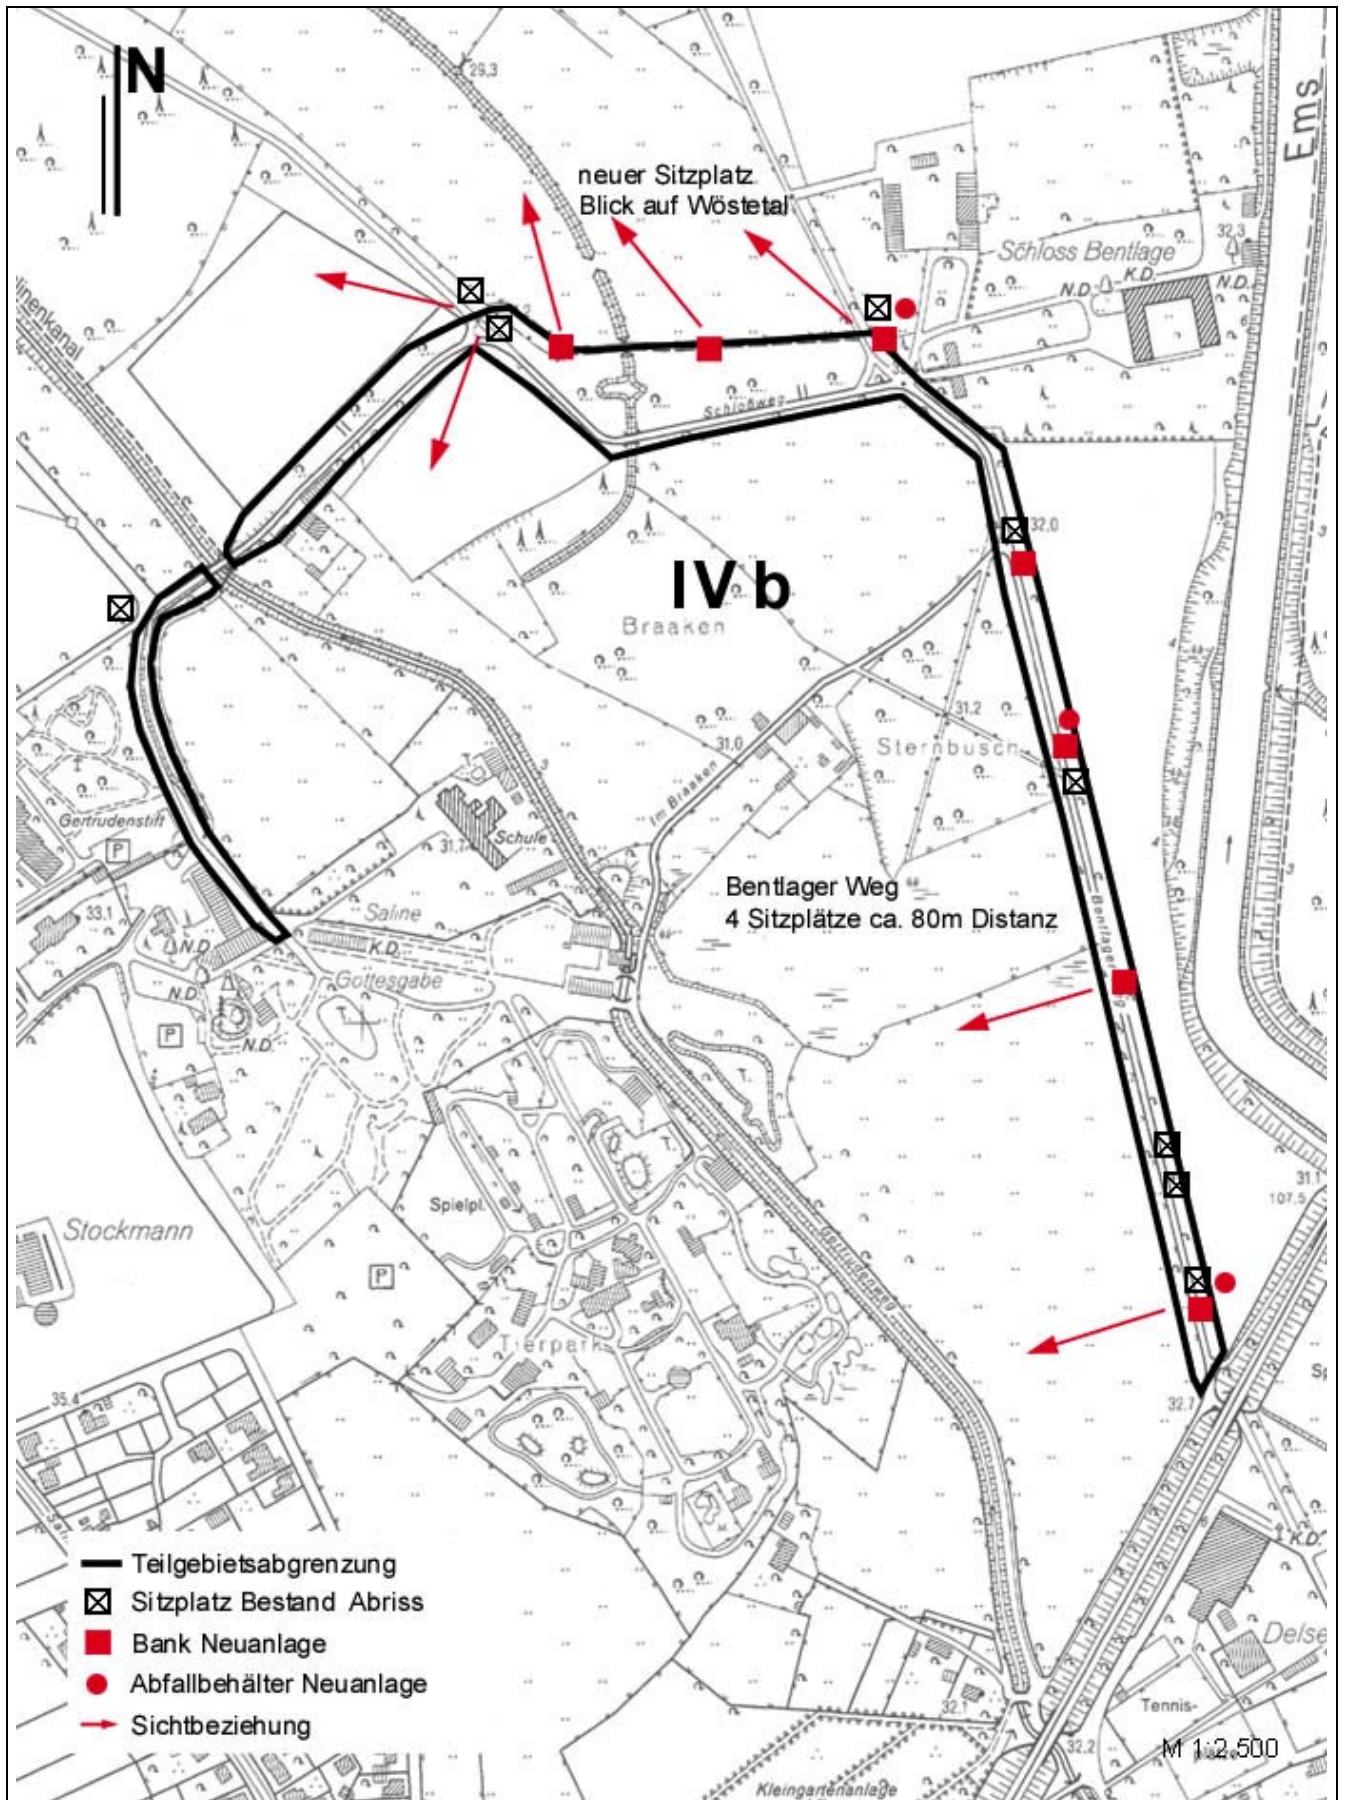

TEILFLÄCHE IVb – Schlossweg und Bentlager Weg

Lfd-Nr.: 56


Plan-Nr.: 5.19

EINZELFLÄCHE: Schlossweg, Bentlager Weg



Maßn.-Nr.: IVb.4

MASSNAHMENTITEL: Rückbau und Neuanlage Sitzplätze, mit Abfallkörben

FACHBEREICH: Erholung

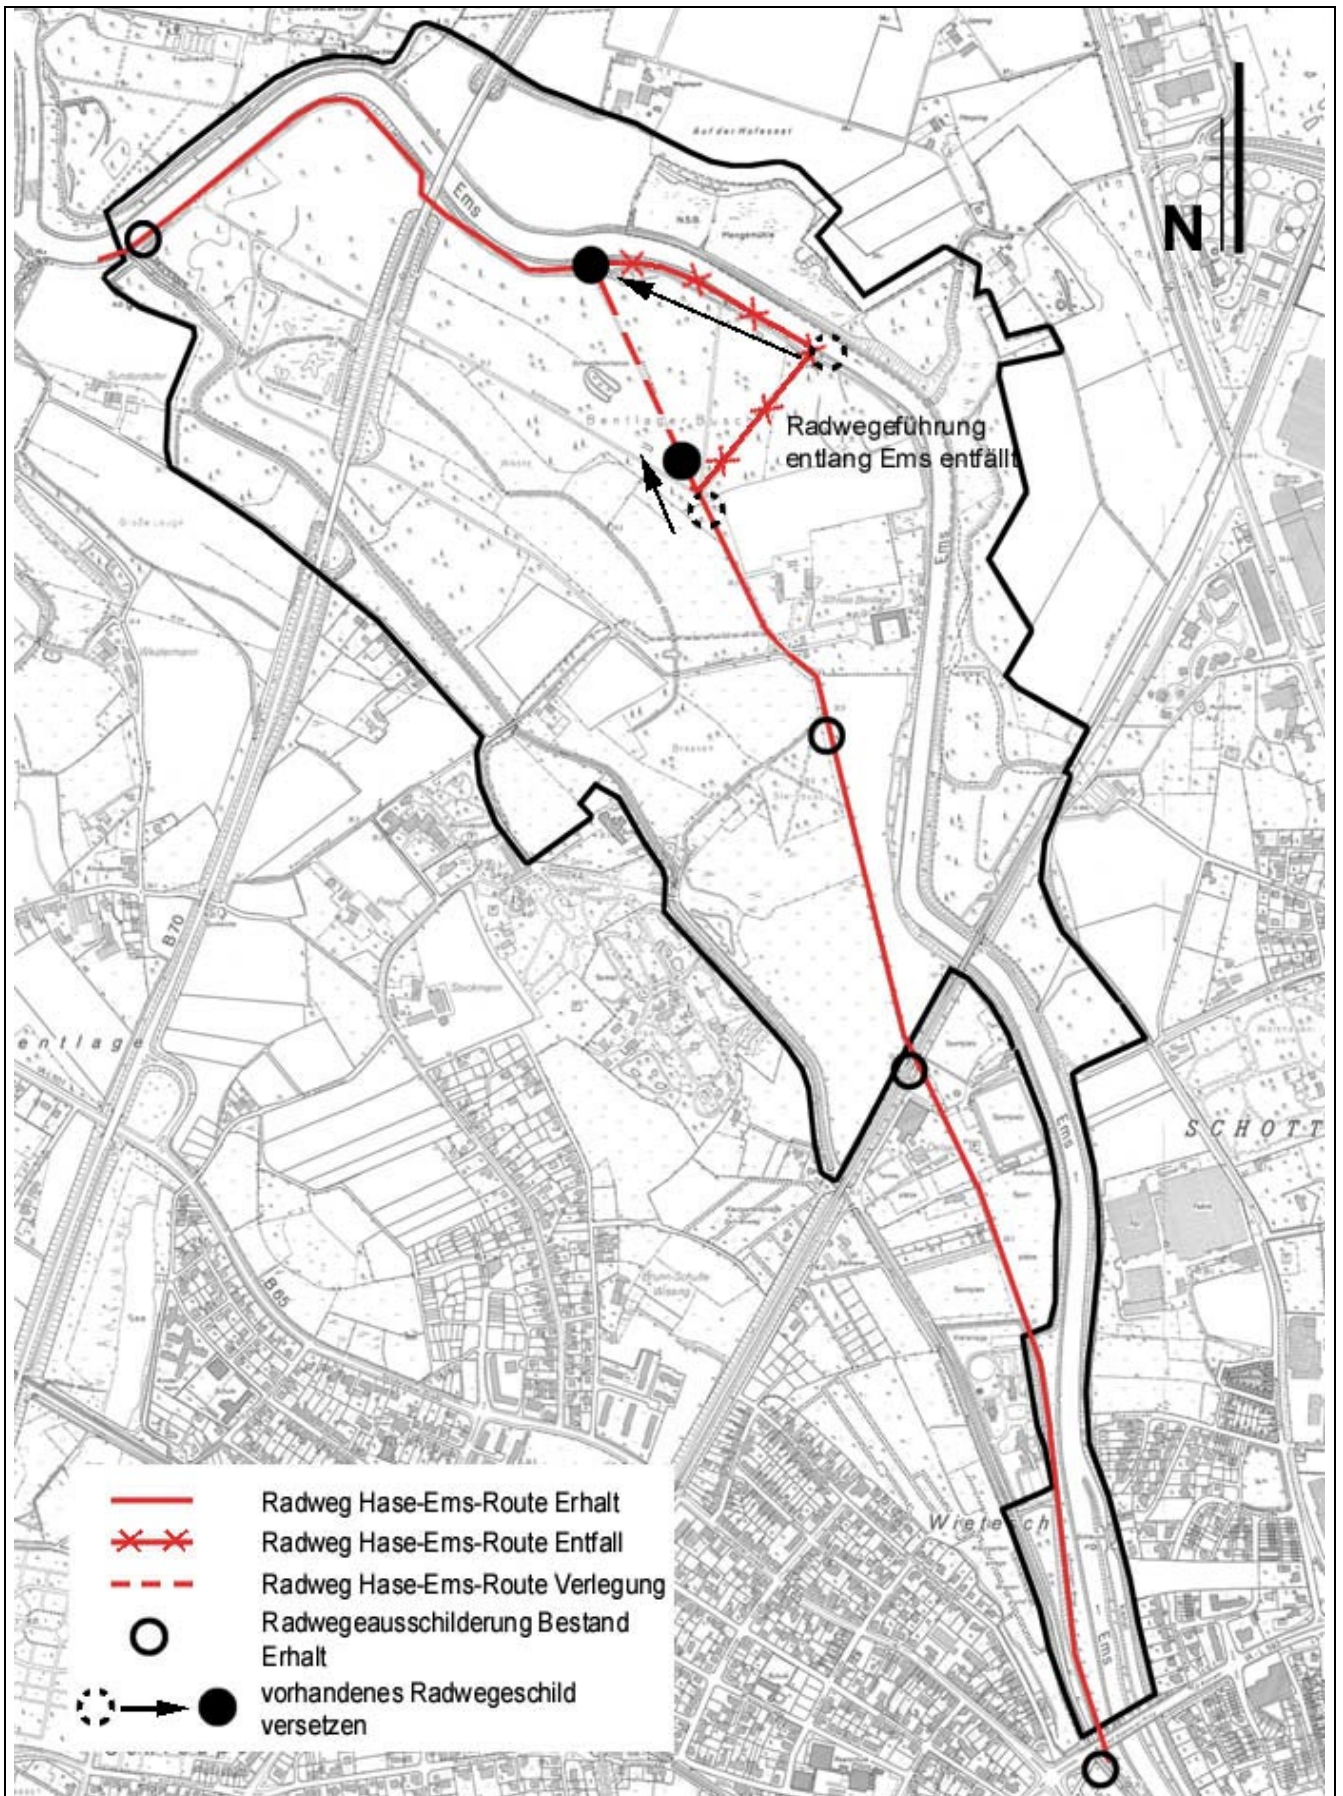


TEILFLÄCHE V – Bentlager Busch mit Wegefächer	Lfd-Nr.: 101	Plan-Nr.: 5.20
EINZELFLÄCHE: Wegekreuzung Fächerallee	Maßn.-Nr.: V.30	
MASSNAHMENTITEL: Umlenkung Fahrradweg	FACHBEREICH: Erholung	

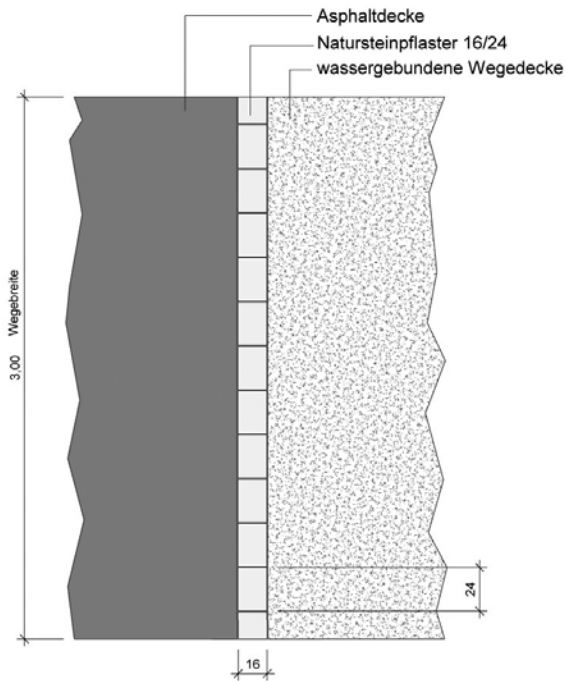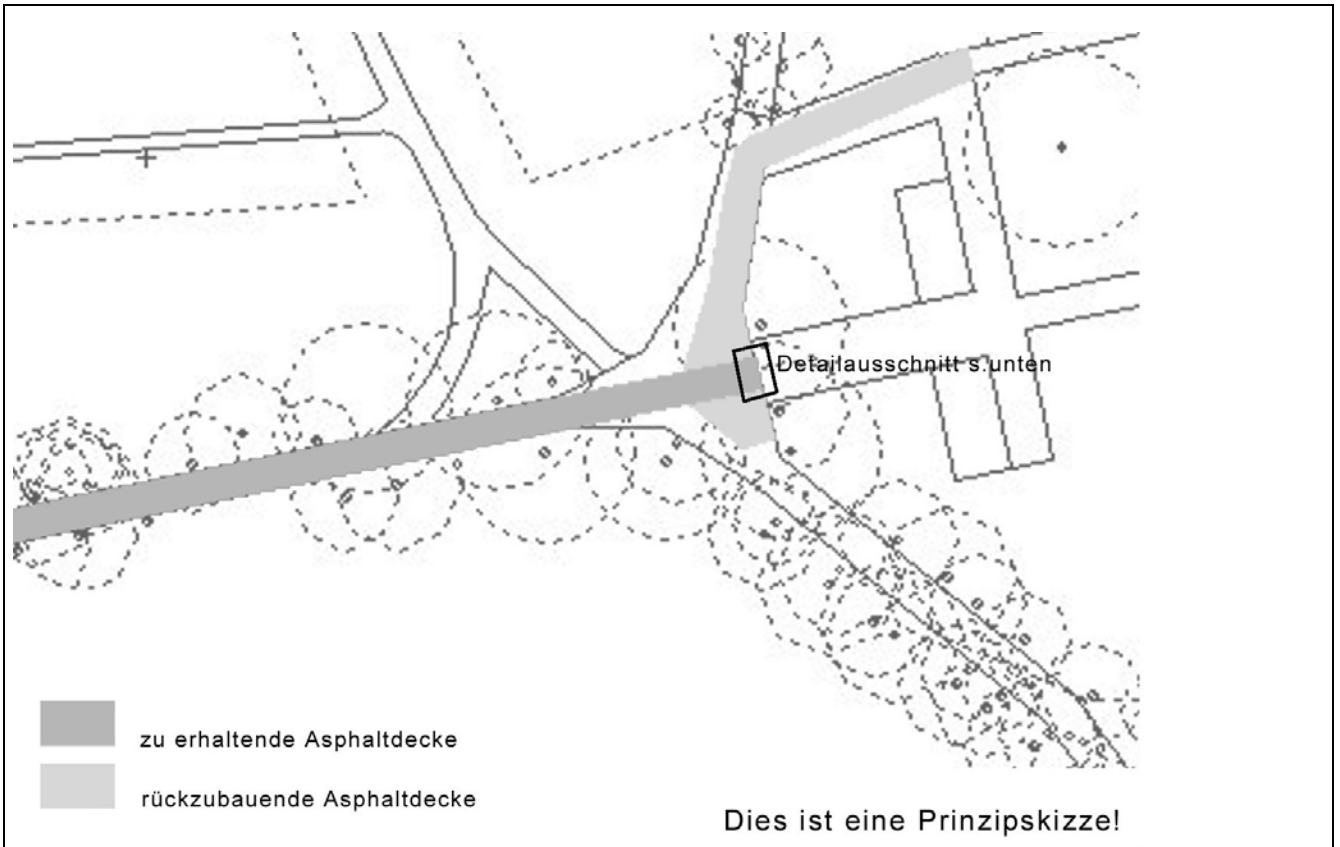


Aufsicht

Dies ist ein Regeldetail!

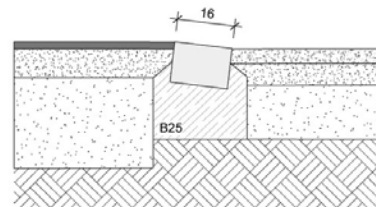


Schnitt


TEILFLÄCHE IVb – Schlossweg und Bentlager Weg	Lfd-Nr.: 58	Plan.nr.: 5.21
EINZELFLÄCHE: Einfahrtbereich Kloster / Schlossweg	Maßn.-Nr.: IVb.5	
MASSNAHMENTITEL: Wegerückbau und Anpassung an Bestand	FACHBEREICH: Denkmalpflege/Kulturschutz	

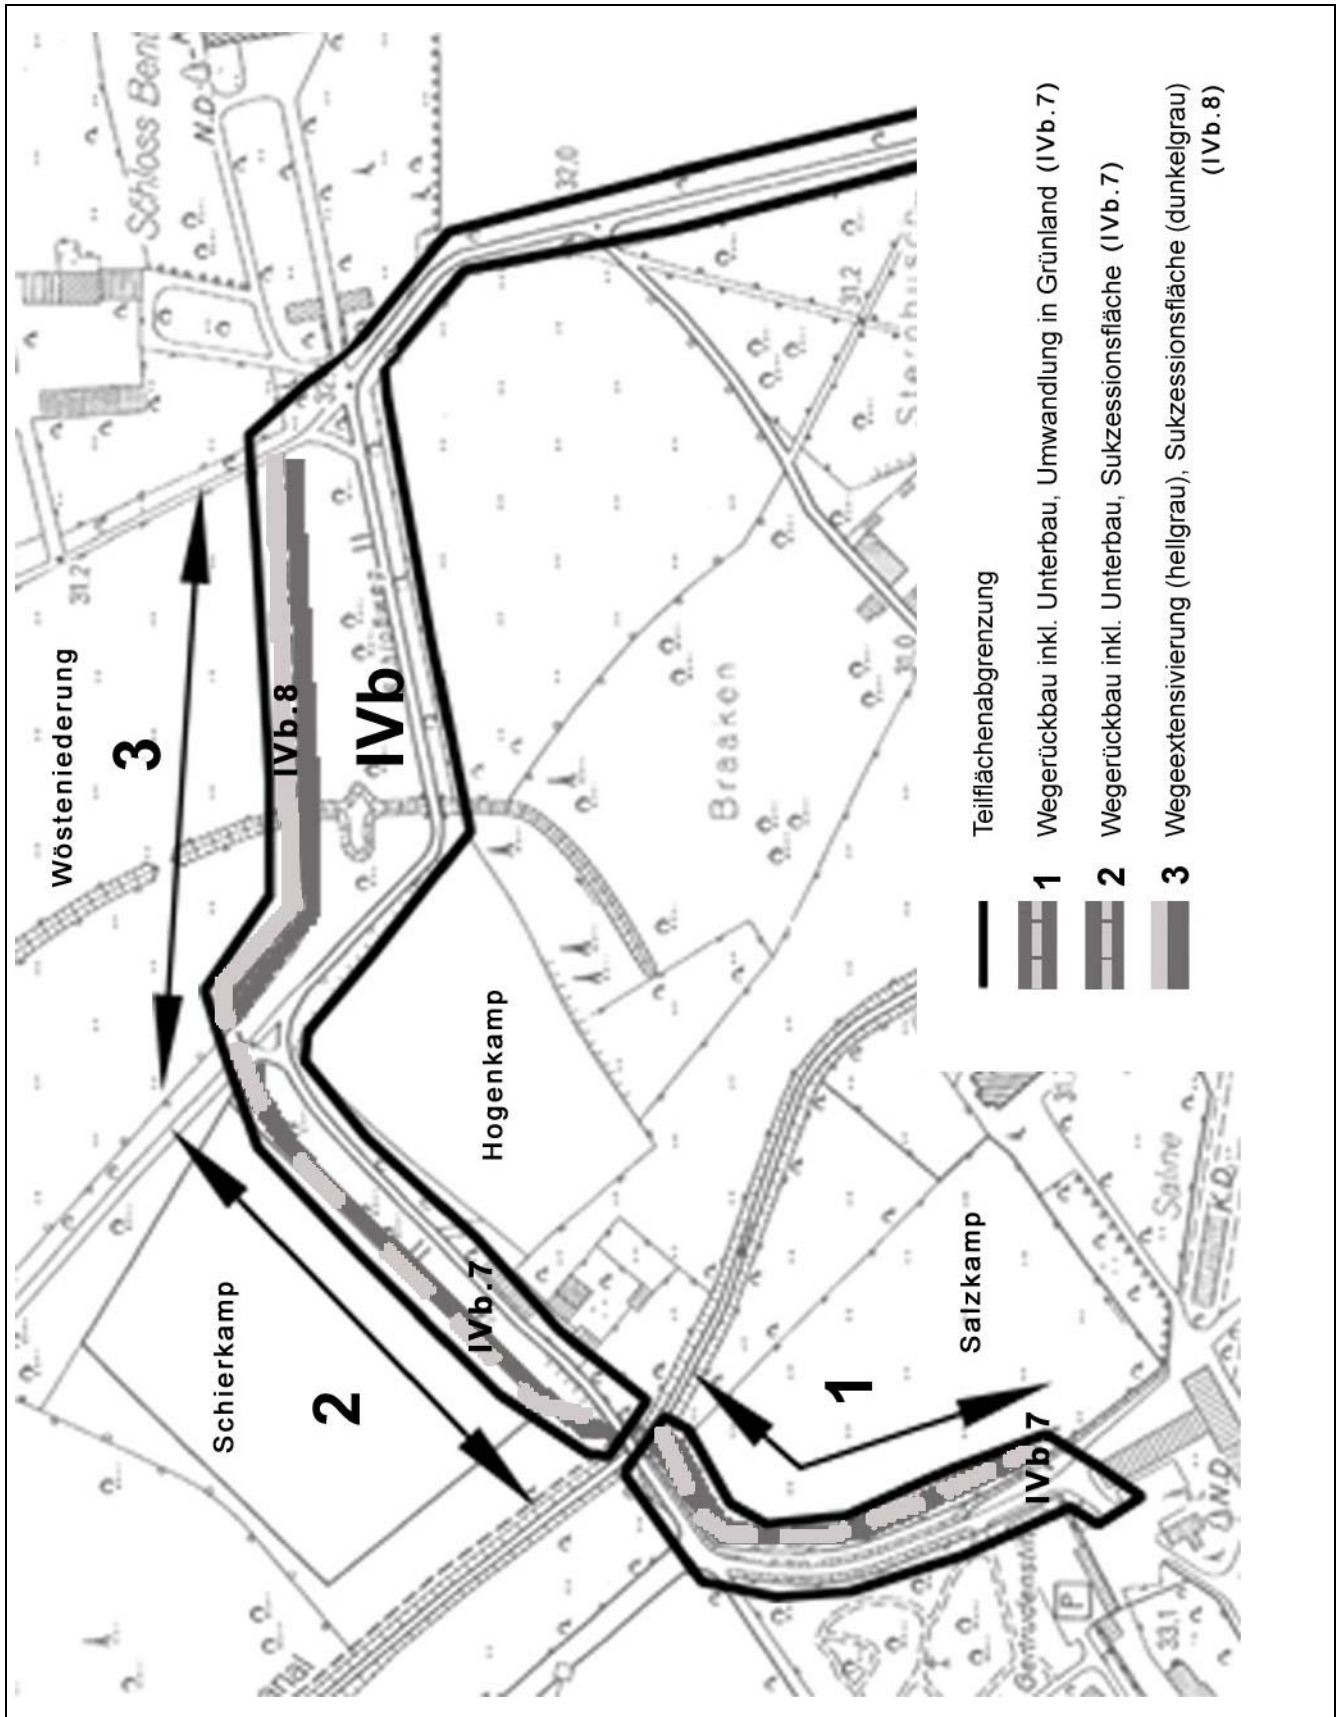



TEILFLÄCHE IVb – Schlossweg und Bentlager Weg	Lfd-Nr.: 60/61	Plan.nr.: 5.22
EINZELFLÄCHE: Fußweg parallel Schlossweg / Wiesenbereiche am Schlossweg	Maßn.-Nr.: IVb.7/8	
MASSNAHMENTITEL: Weg rückbauen zugunsten extensiven Grünlandes	FACHBEREICH: Denkmalpflege/Kulturschutz	

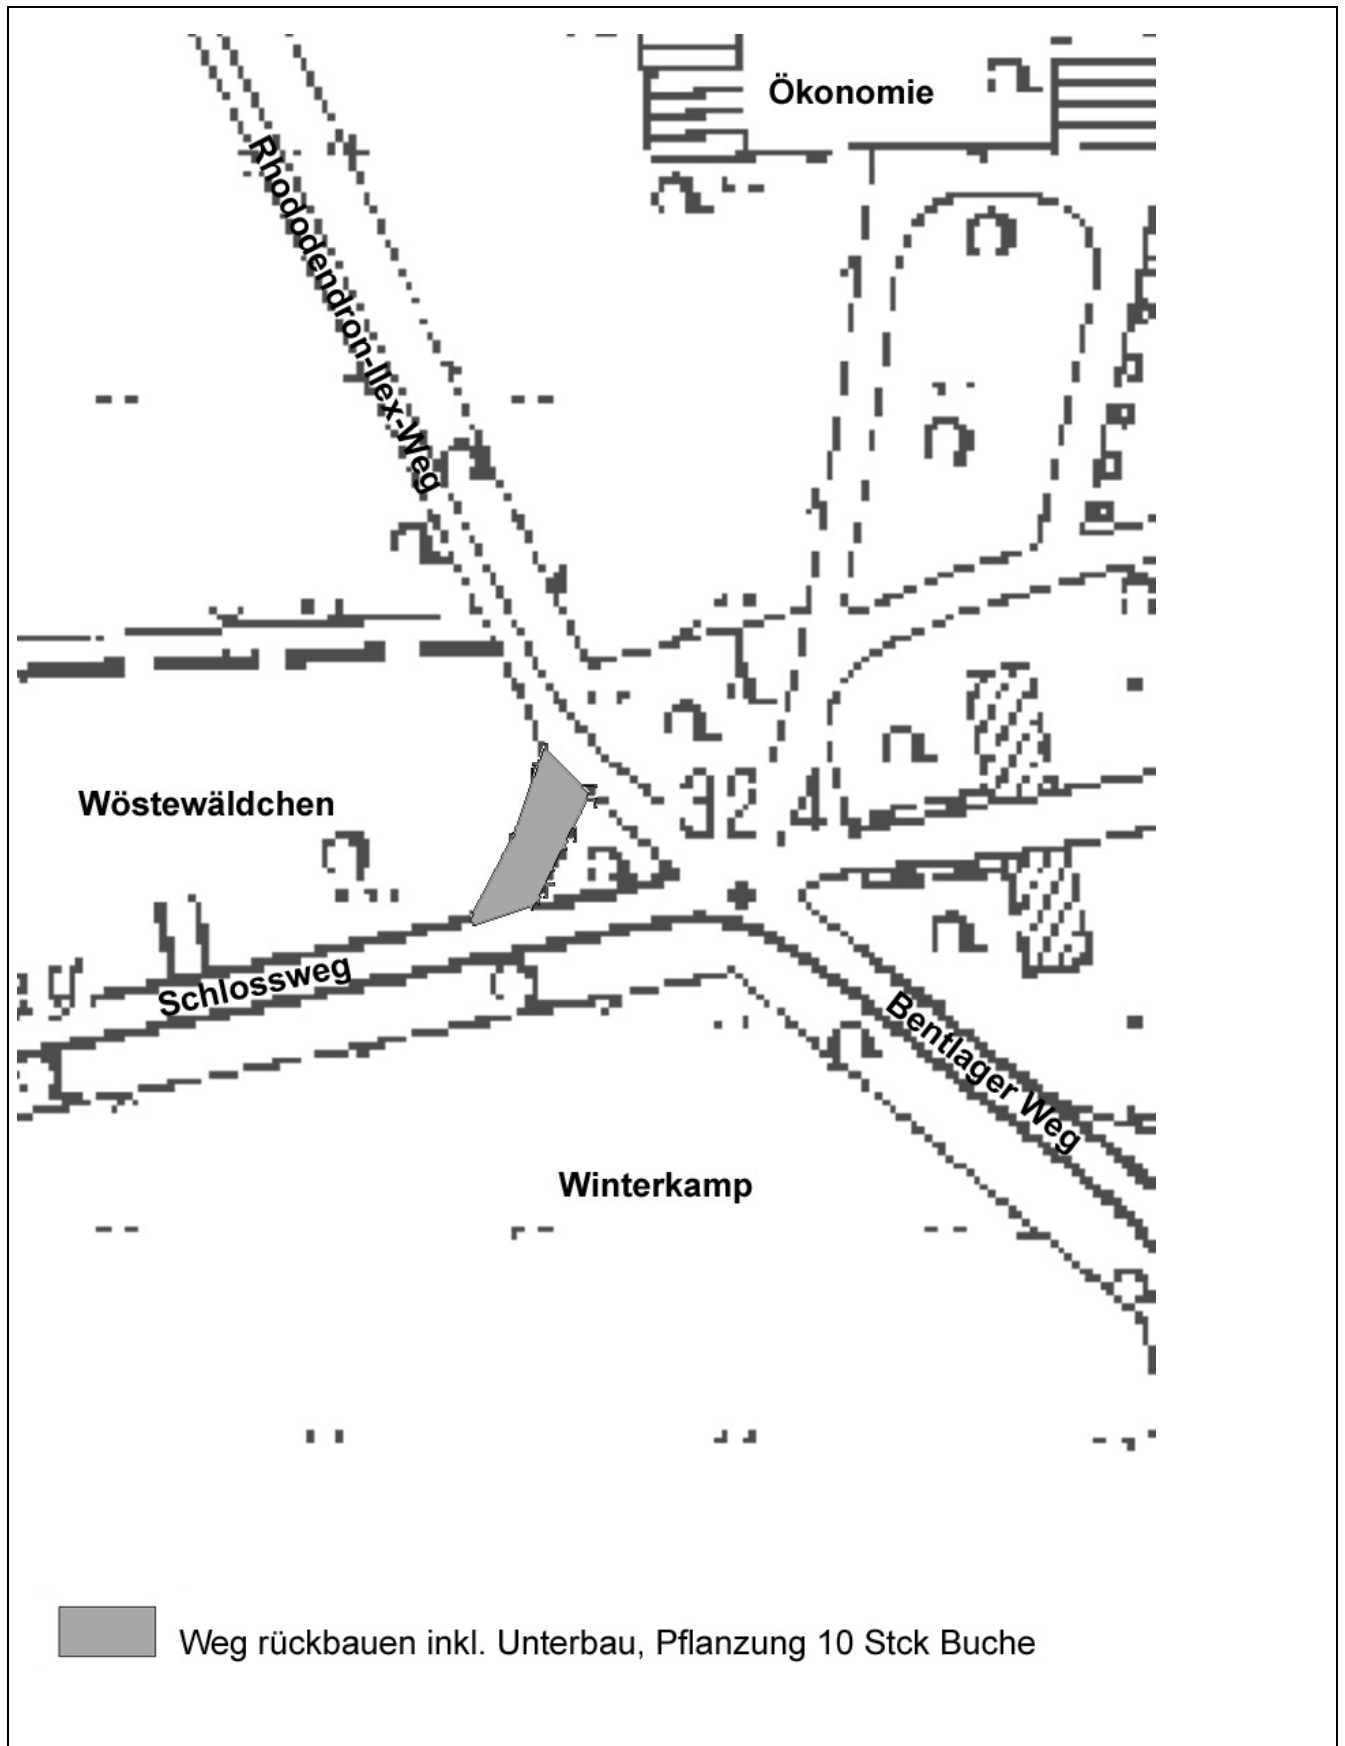

TEILFLÄCHE IVb – Schlossweg und Bentlager Weg	Lfd-Nr.: 62	Plan.nr.: 5.23
EINZELFLÄCHE: Östlicher Teil des Wüstewäldchens	Maßn.-Nr.: IVb. 9	
MASSNAHMENTITEL: Weg rückbauen, Bäume pflanzen	FACHBEREICH: Denkmalpflege/Kulturschutz	

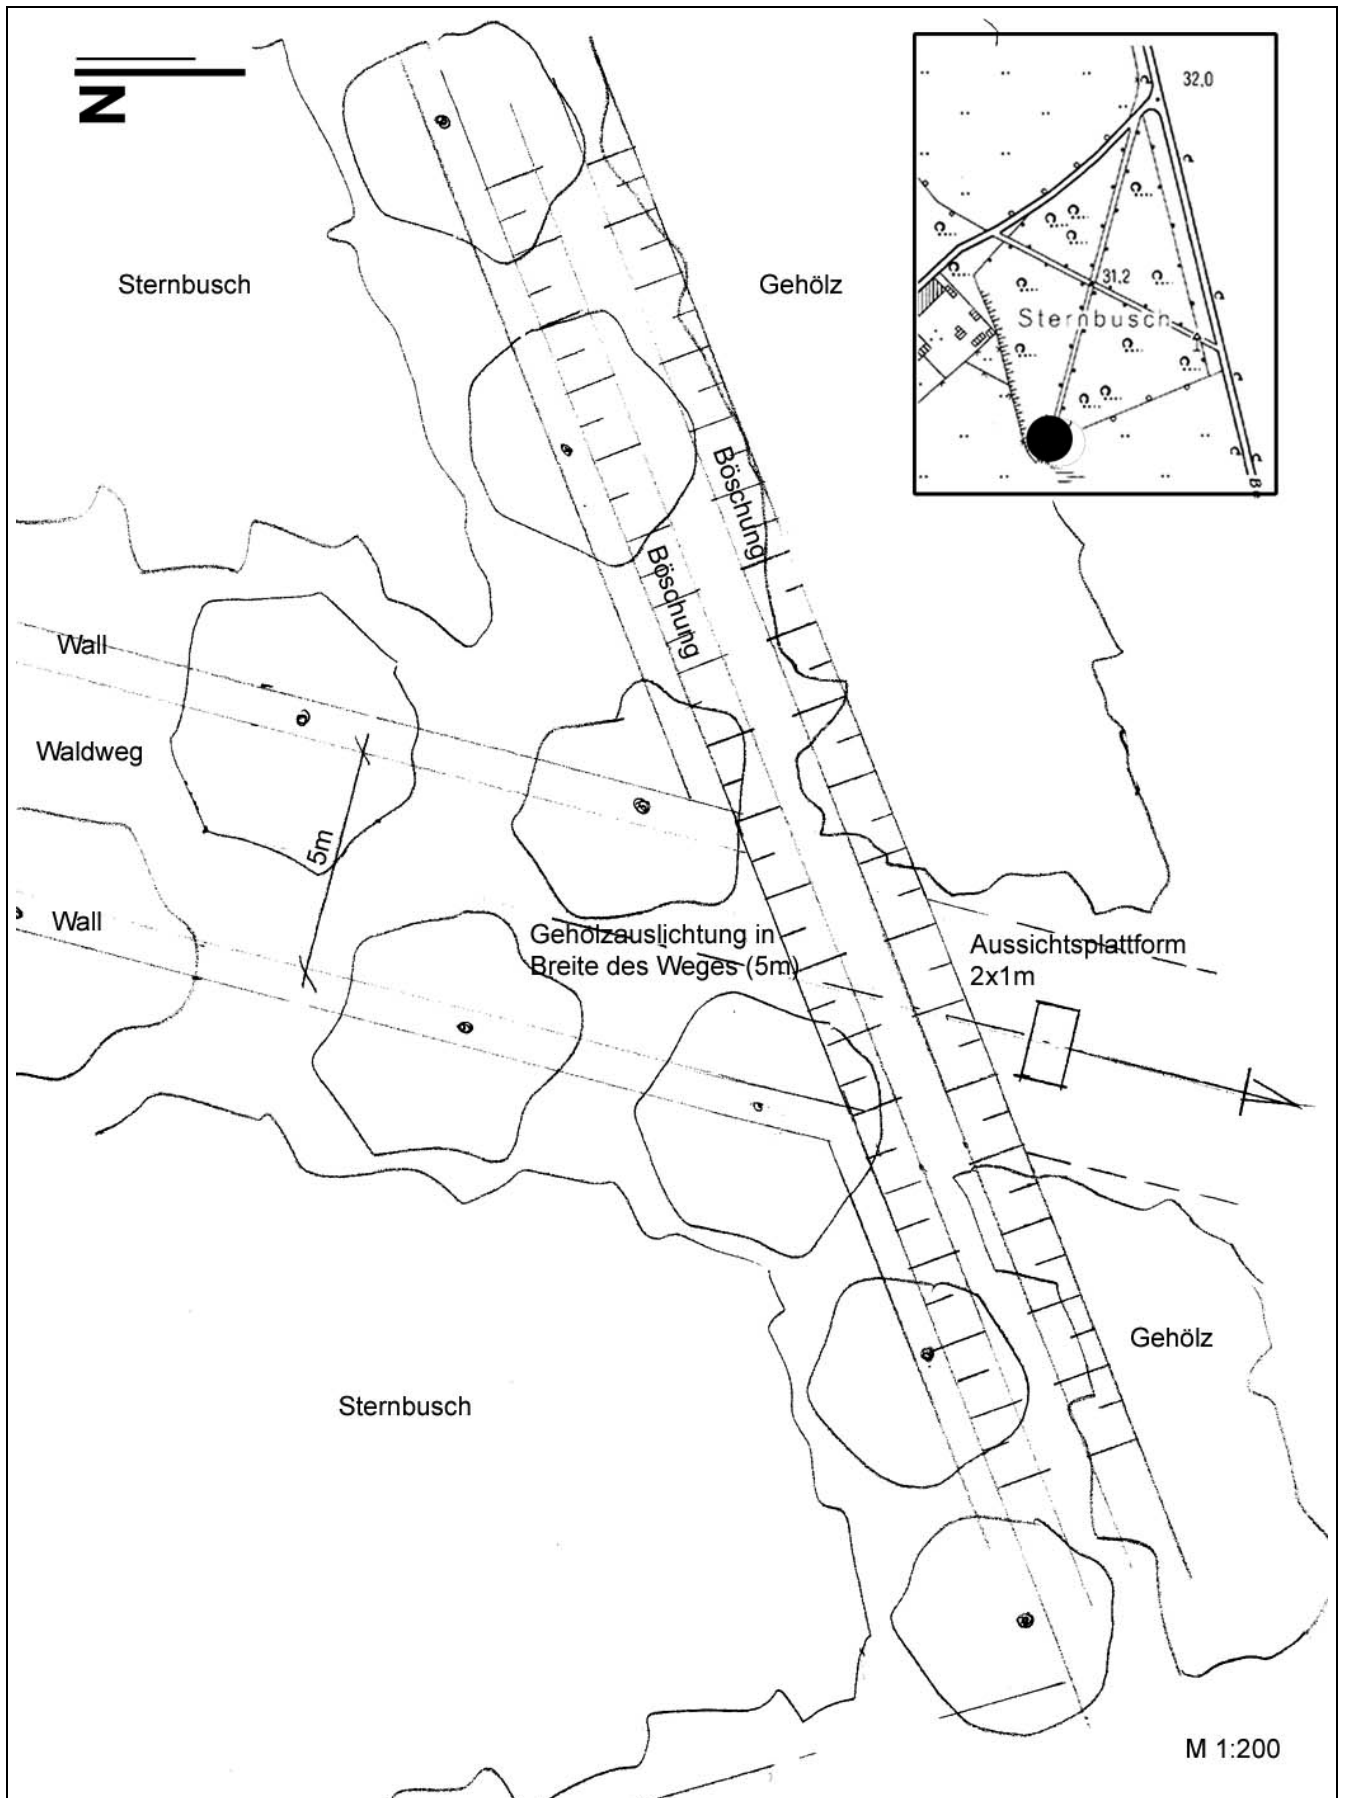


TEILFLÄCHE IVc – Sternbusch	Lfd-Nr.: 70	Plan-Nr.: 5.24
EINZELFLÄCHE: Endpunkt Wegeachse Richtung Saline	Maßn.-Nr.: IVc.6	
MASSNAHMENTITEL: Gestaltung Aussichtspunkt	FACHBEREICH: Landschaftsästhetik	

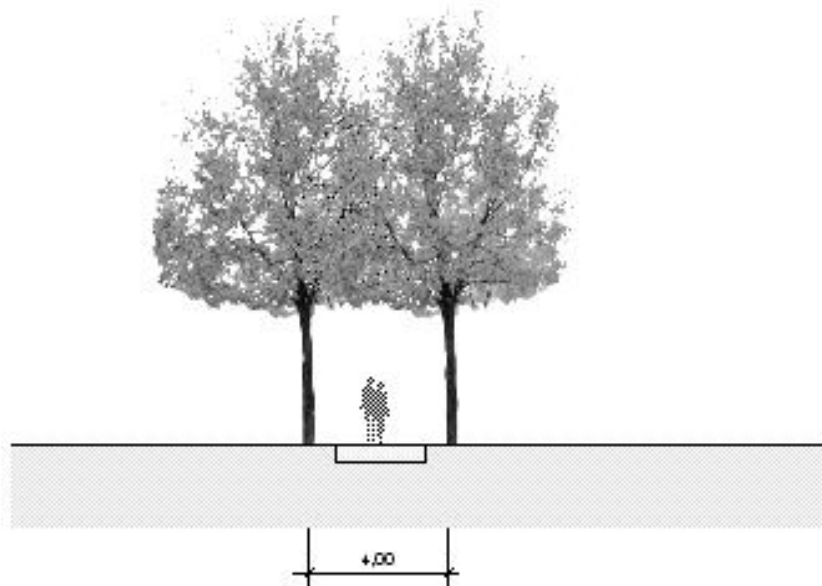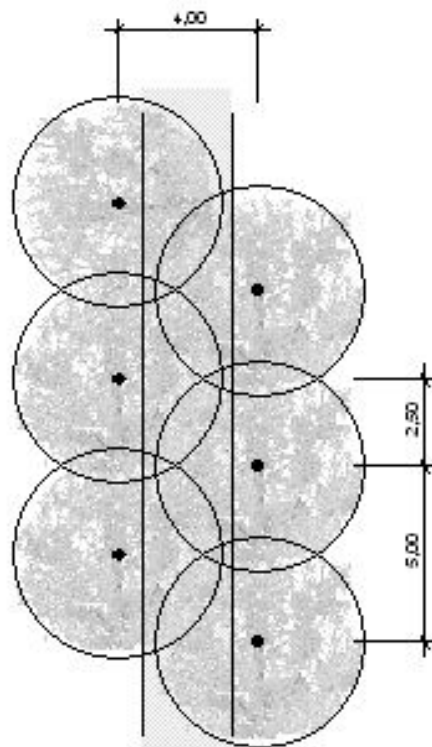


Grundraster der Alleen im Wegefächer.
 Die Wegebreite der einzelnen Wege differiert zwischen 1,90m und 2,60m.
 Bei Nachpflanzung von Bäumen in den Alleen ist der Bestand entsprechend des oben
 dargestellten Rasters zu ergänzen.
 Nachgepflanzt wird analog zum Bestand mit *Quercus robur* bzw. *Fagus sylvatica*.
 Dies ist ein Regeldetail!


TEILFLÄCHE V – Bentlager Busch mit Wegefächer	Lfd-Nr.: 95	Plan.nr.: 5.25
EINZELFLÄCHE: Wegefächer	Maßn.-Nr.: V.24	
MASSNAHMENTITEL: Allee pflegen	FACHBEREICH: Denkmalpflege/Kulturschutz	

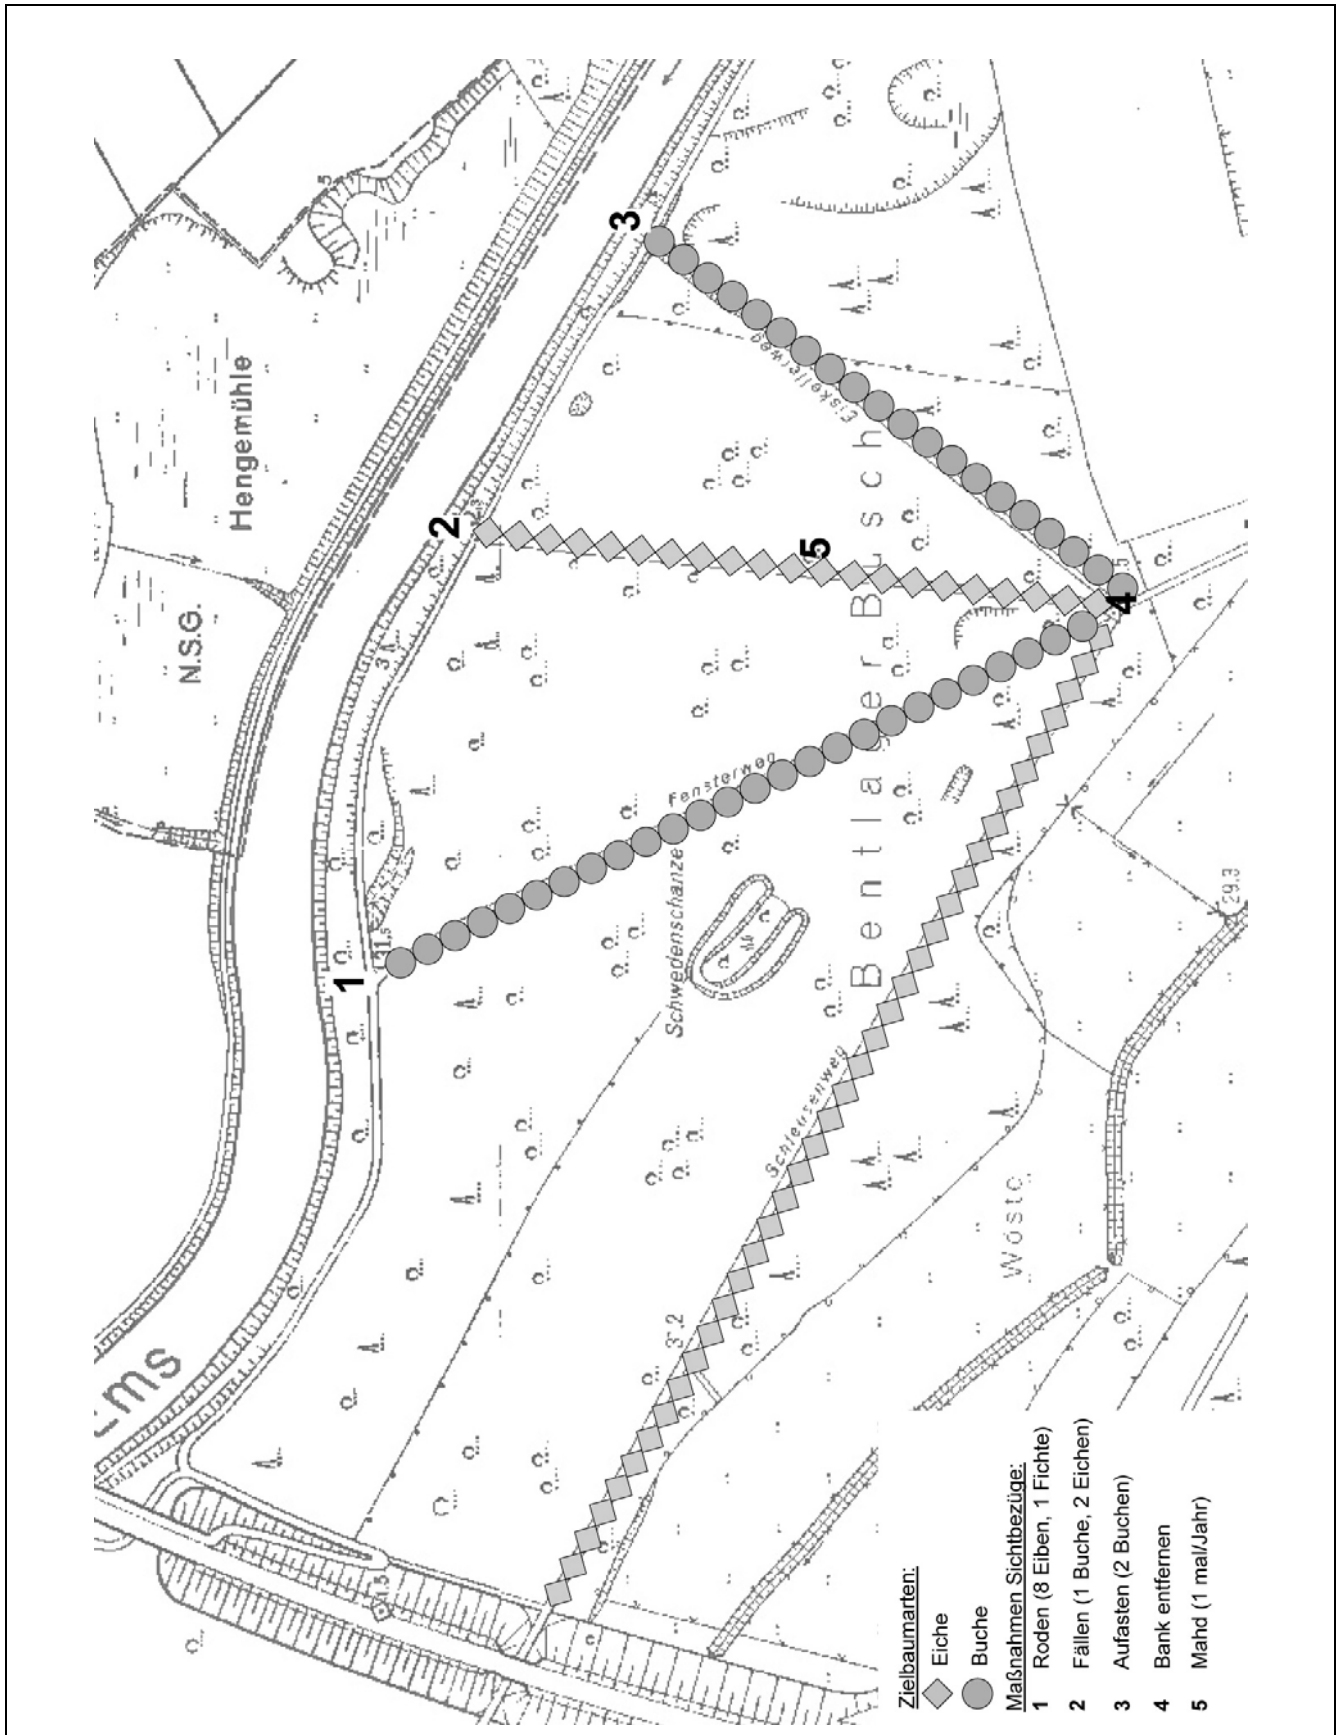

TEILFLÄCHE V – Bentlager Busch mit Wegefächer	Lfd-Nr.: 96	Plan.nr.: 5.26
EINZELFLÄCHE: Wegefächer	Maßn.-Nr.: V.25	
MASSNAHMENTITEL: Allee pflegen / Sichtbezüge herstellen	FACHBEREICH: Denkmalpflege/Landschaftsbild	

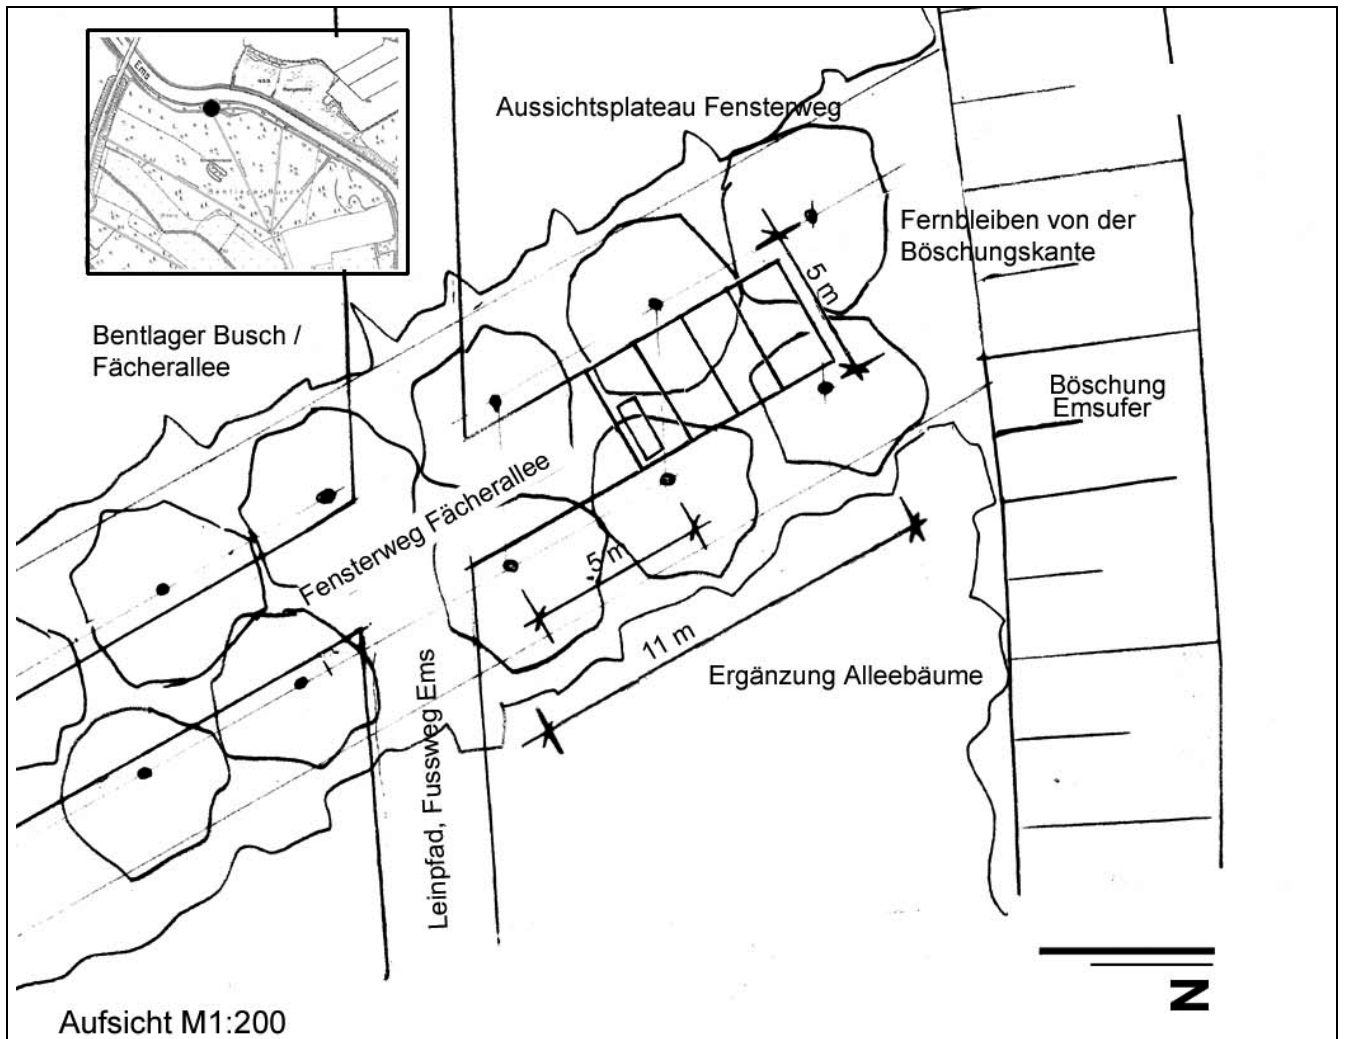


Aufsicht M1:200

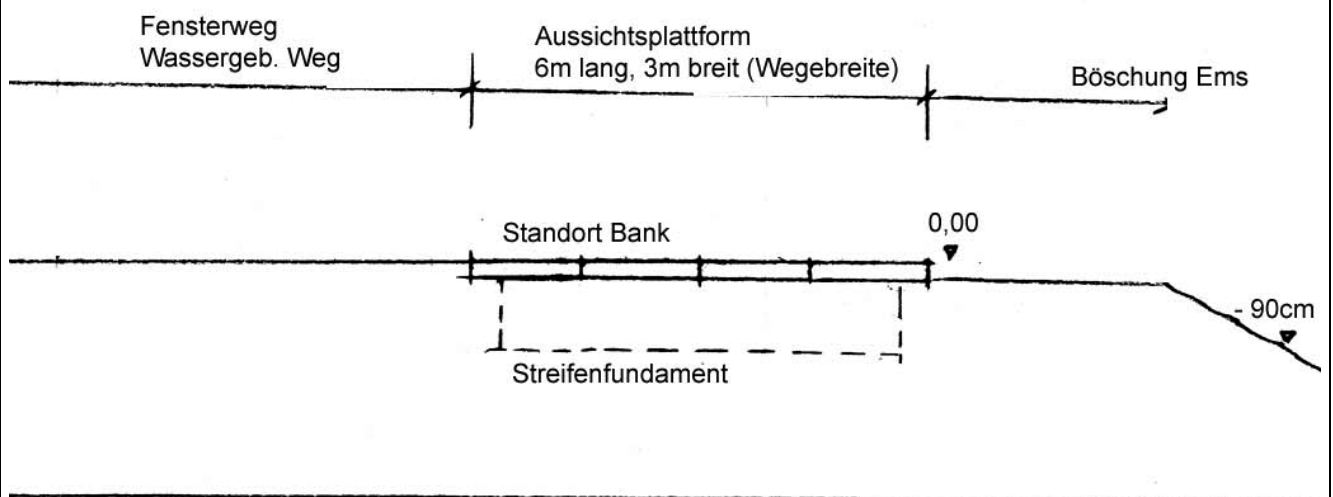


Schnitt M1:100

TEILFLÄCHE V – Bentlager Busch mit Wegefächer	Lfd-Nr.: 97	Plan-Nr.: 5.27
EINZELFLÄCHE: Endpunkt Fensterweg	Maßn.-Nr.: V.26	
MASSNAHMENTITEL: Gestaltung Aussichtspunkt	FACHBEREICH: Landschaftsästhetik	

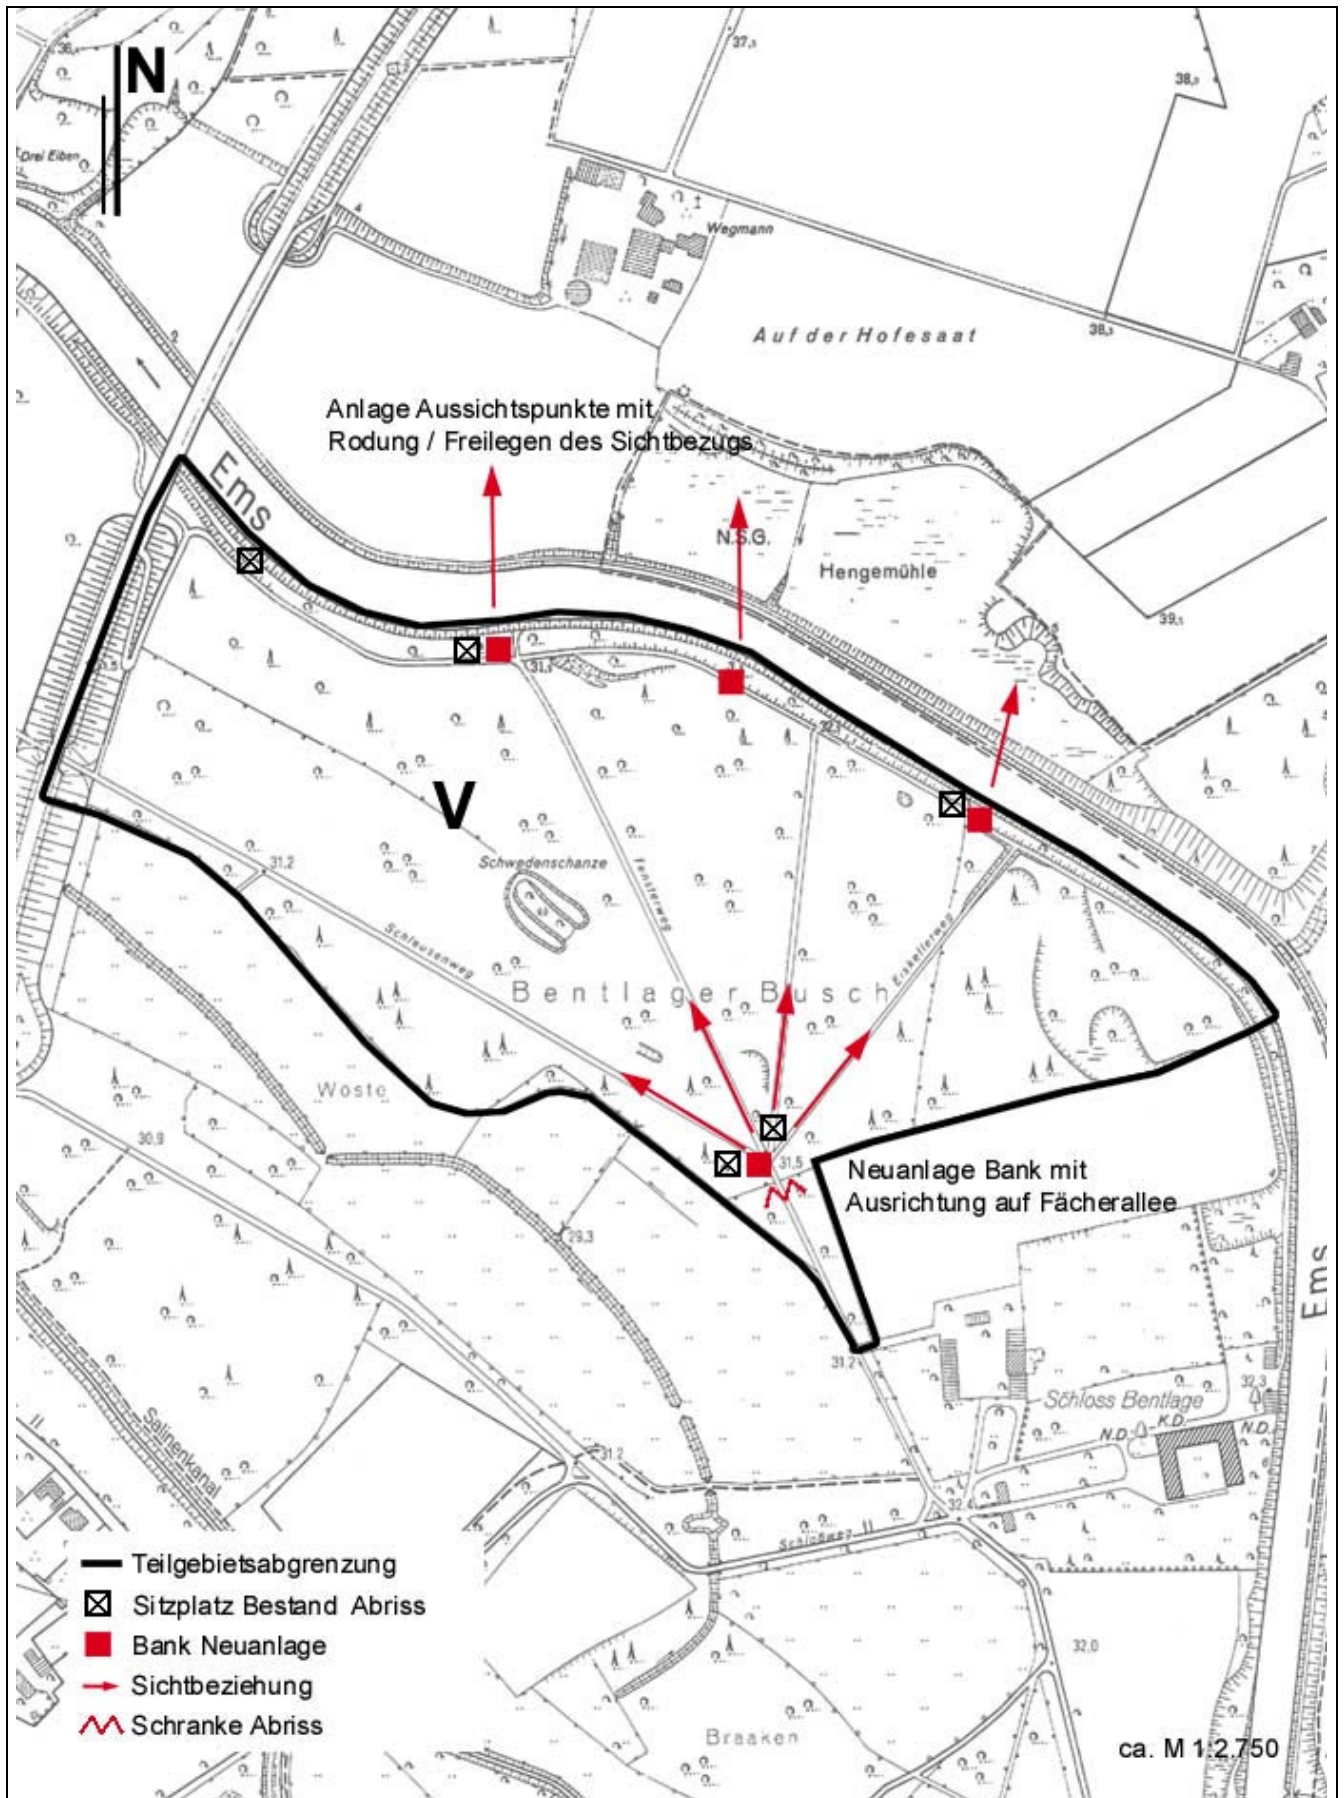


TEILFLÄCHE V – Bentlager Busch mit Wegefächer	Lfd-Nr.: 98	Plan-Nr.: 5.28
EINZELFLÄCHE: Wegefächer, Leinpfad (Emsweg)	Maßn.-Nr.: V.27	
MASSNAHMENTITEL: Rückbau und Neuanlage Sitzplätze, ohne Abfallkörbe	FACHBEREICH: Erholung	

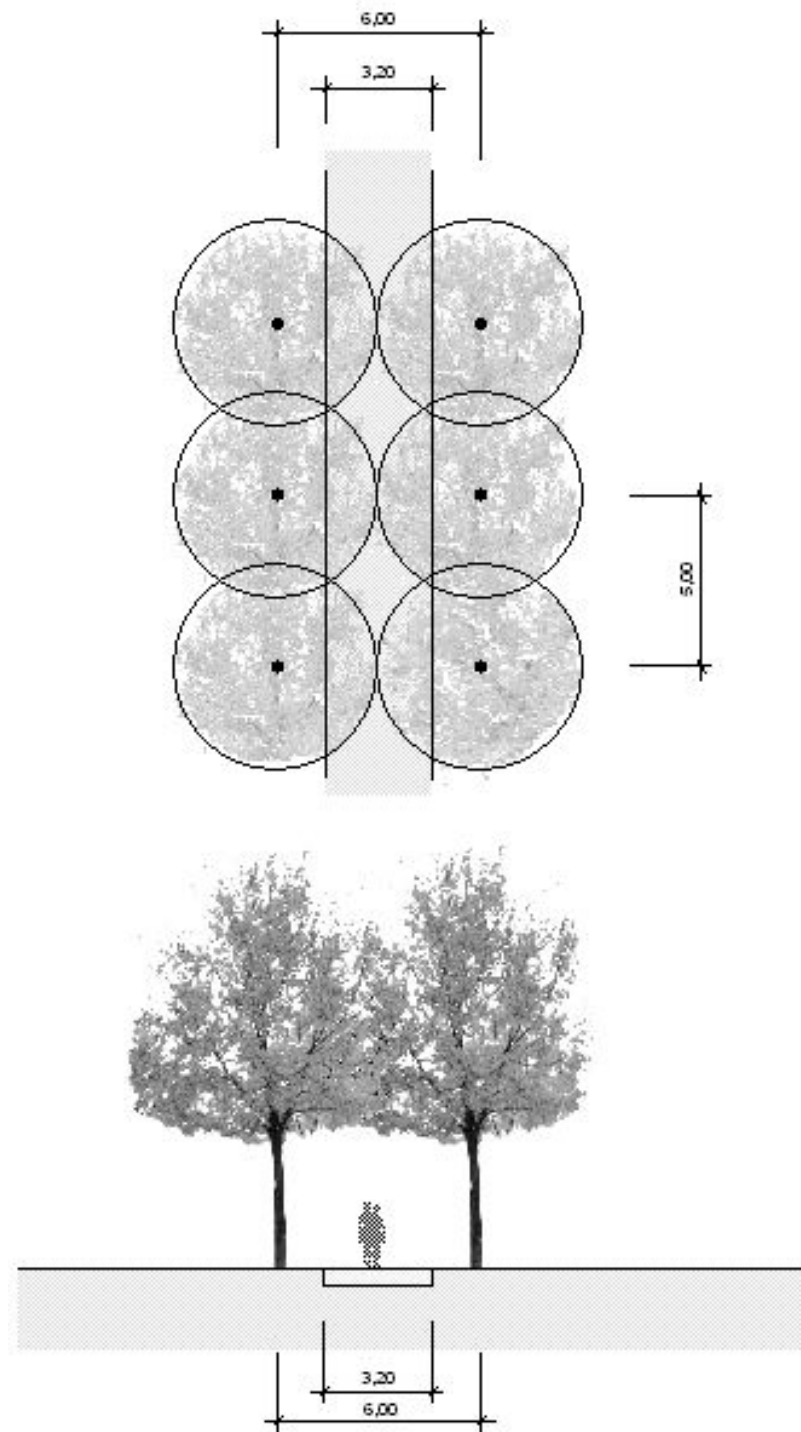


Grundraster der Allee Gertrudenweg.
 Bei Nachpflanzung von Bäumen in der Allee ist der Bestand entsprechend des oben dargestellten Rasters zu ergänzen. Nachgepflanzt wird analog zum Bestand mit *Quercus robur*.

Dies ist ein Regeldetail!


TEILFLÄCHE Via – Landwirtschaftliche Flächen südliches Plangebiet	Lfd-Nr.: 112	Plan.nr.: 5.29
EINZELFLÄCHE: Gertrudenweg	Maßn.-Nr.: Vla.10	
MASSNAHMENTITEL: Allee pflegen	FACHBEREICH: Denkmalpflege/Kulturschutz	

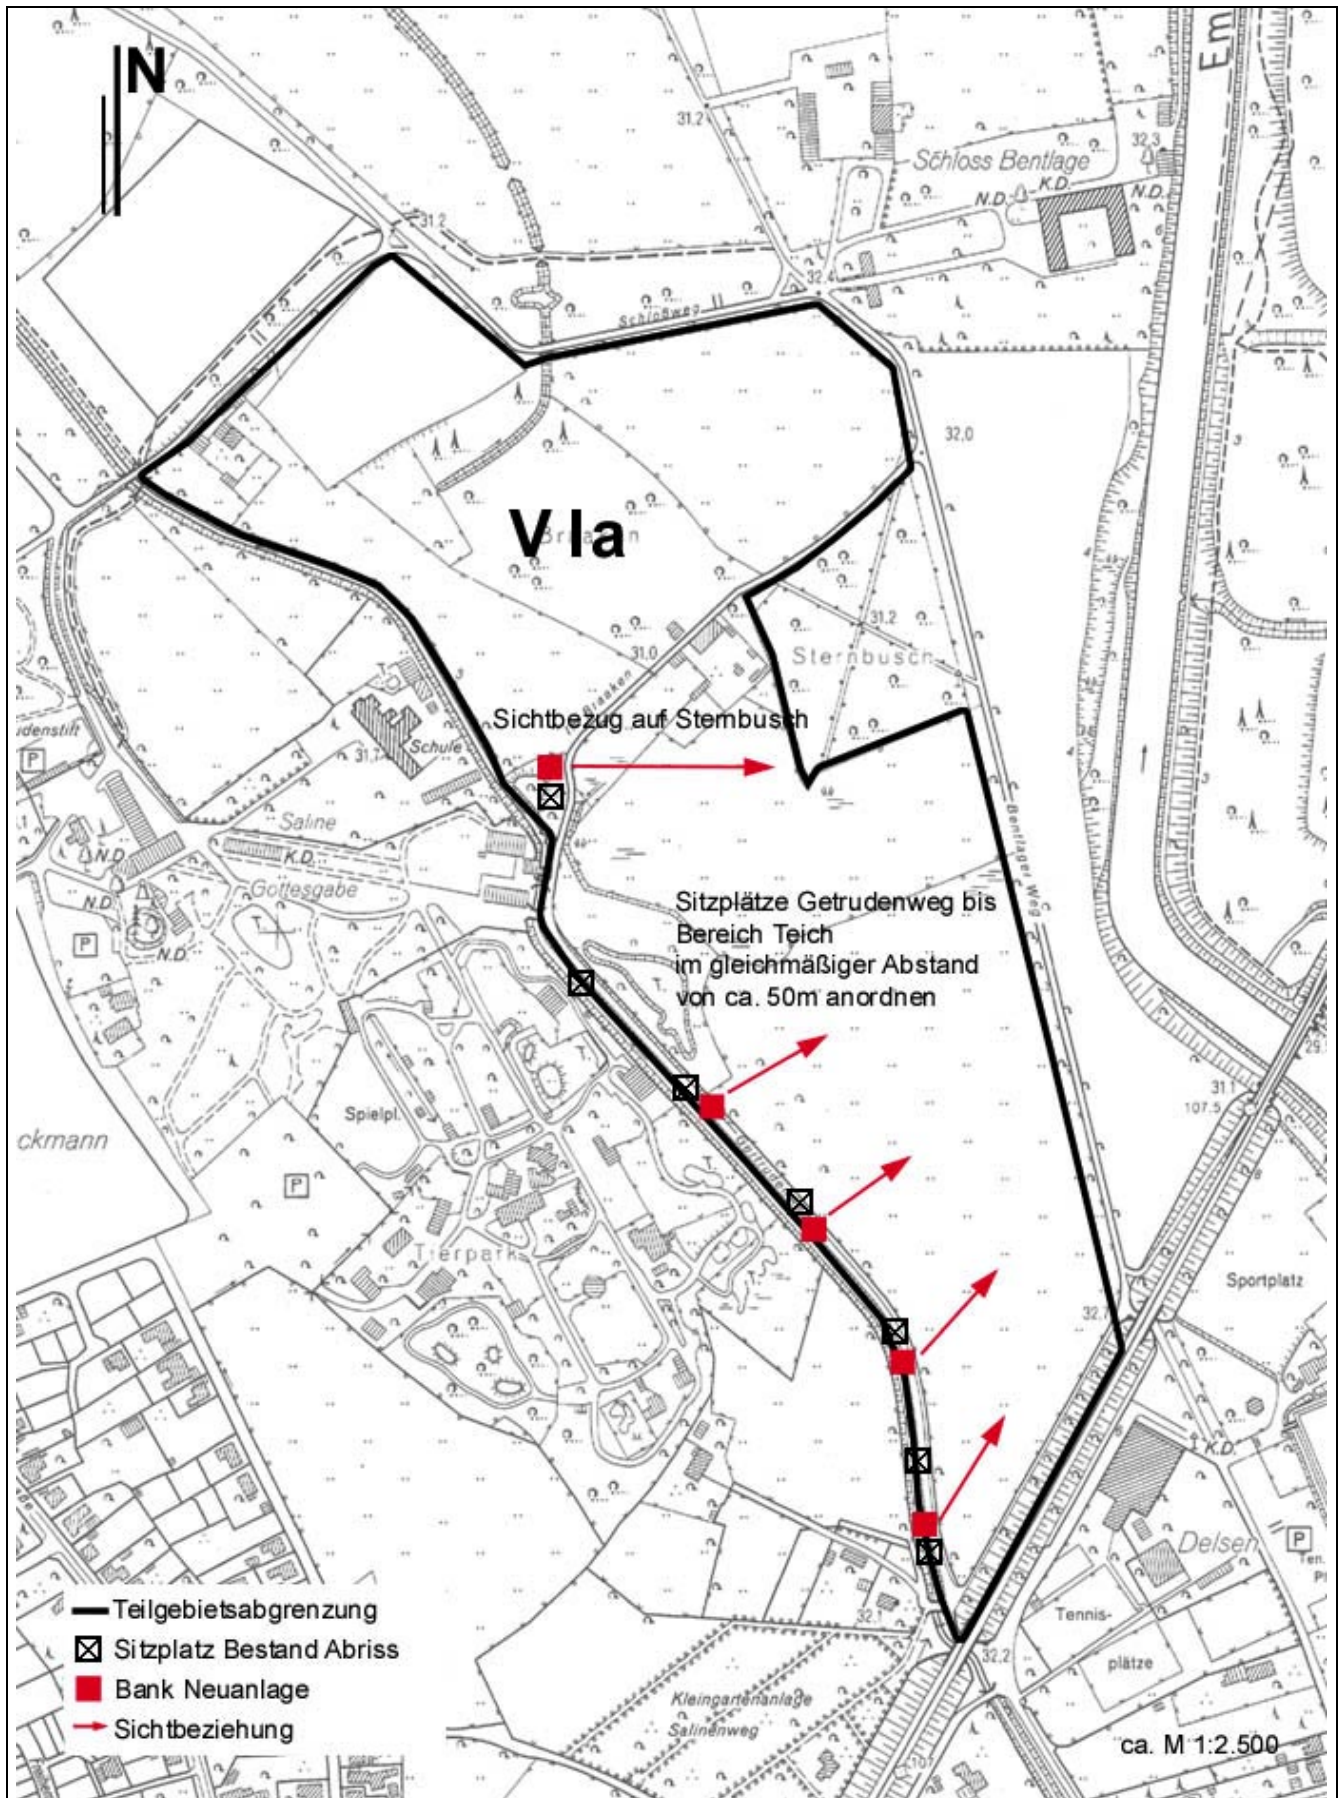


TEILFLÄCHE Vla – land- und forstwirtschaftliche Flächen südliches Plangebiet	Lfd-Nr.: 115	Plan-Nr.: 5.30
EINZELFLÄCHE: Getrudeweg, Weg ‚Im Braaken‘	Maßn.-Nr.: Vla.15	
MASSNAHMENTITEL: Rückbau und Neuanlage Sitzplätze, mit Abfallkörben	FACHBEREICH: Erholung	

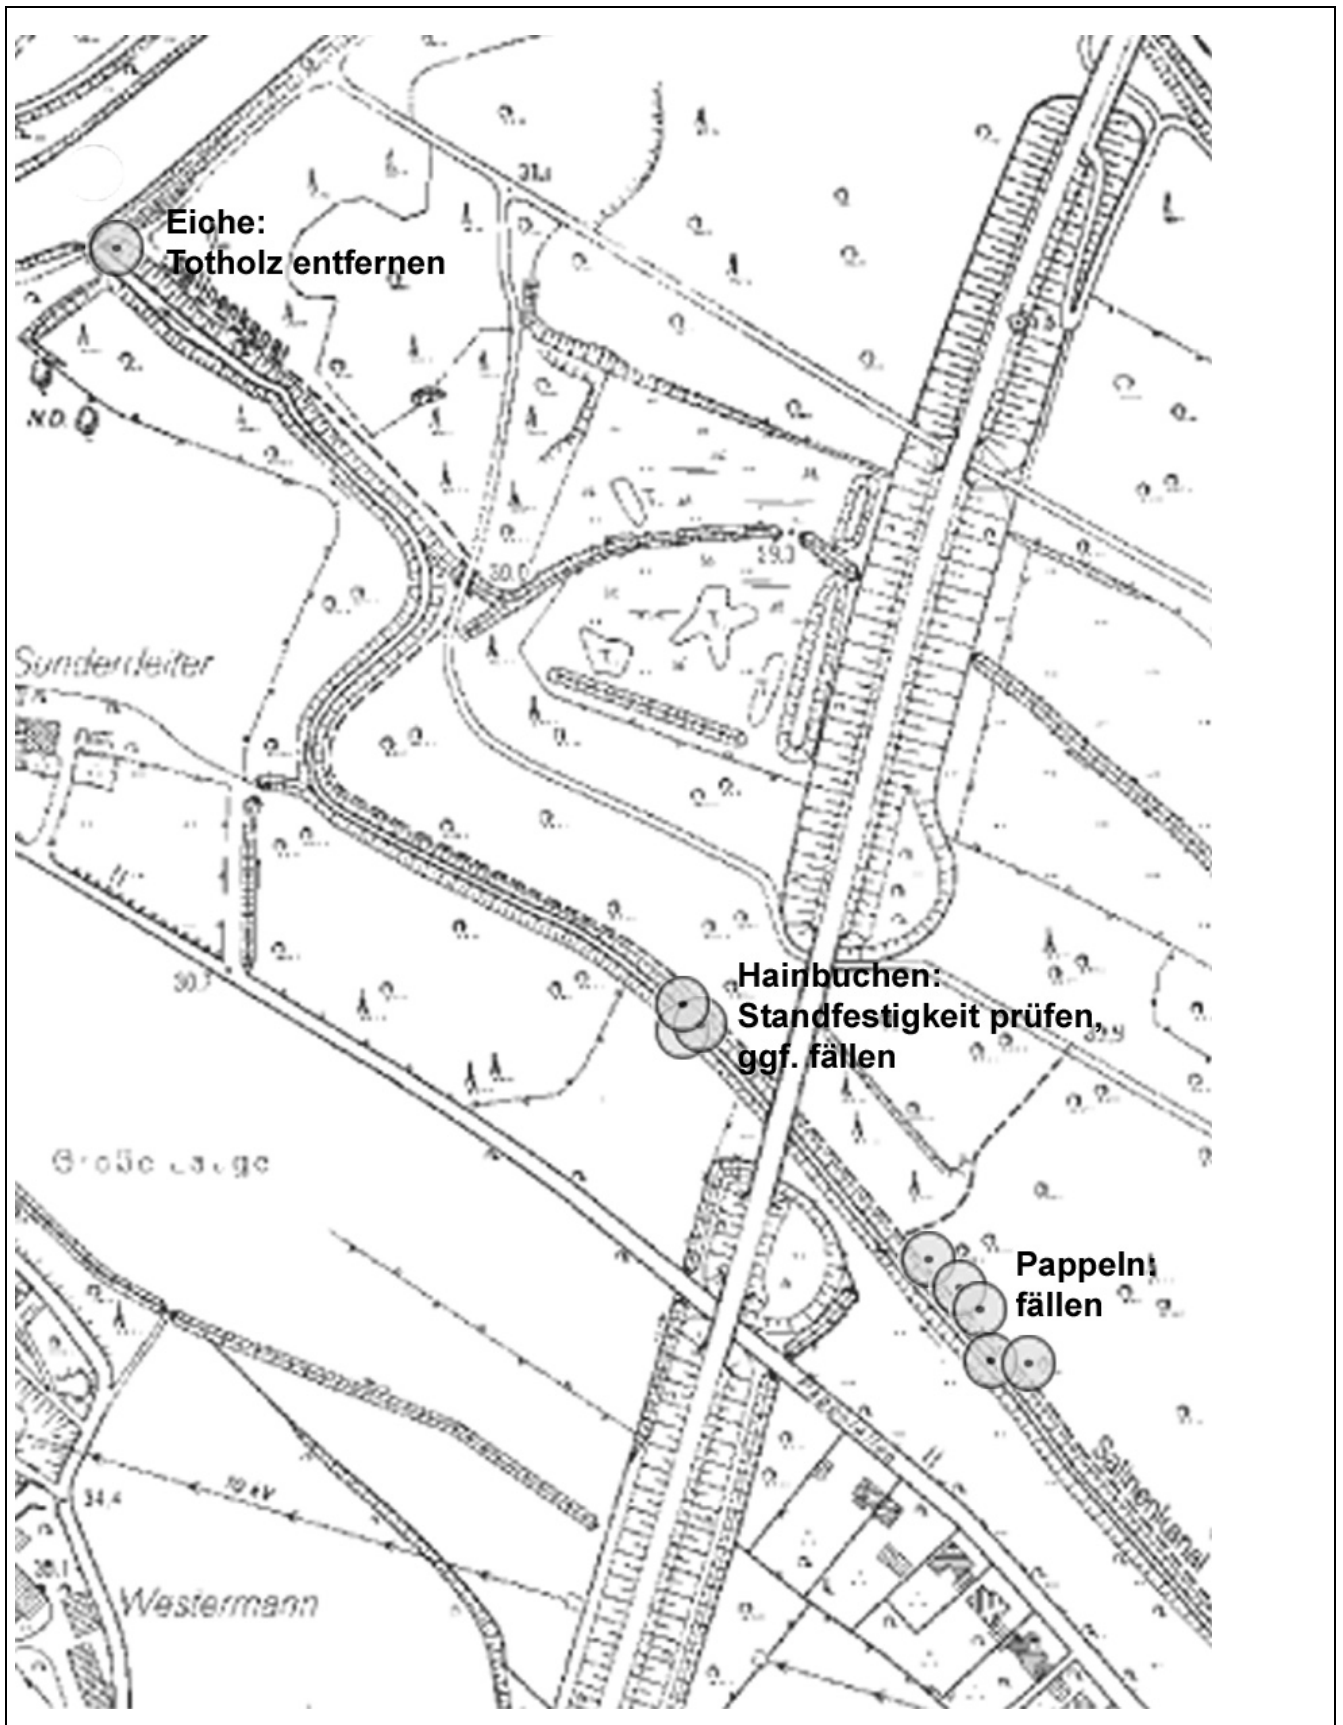


TEILFLÄCHE Vib – Land- und forstwirtschaftliche Flächen nördliches Plangebiet	Lfd-Nr.: 121	Plan.nr.: 5.31
EINZELFLÄCHE: Kanalweg	Maßn.-Nr.: Vib.5	
MASSNAHMENTITEL: Weg erhalten, Bäume fällen und Gehölzschnitt (Totholz)	FACHBEREICH: Denkmalpflege/Kulturschutz	

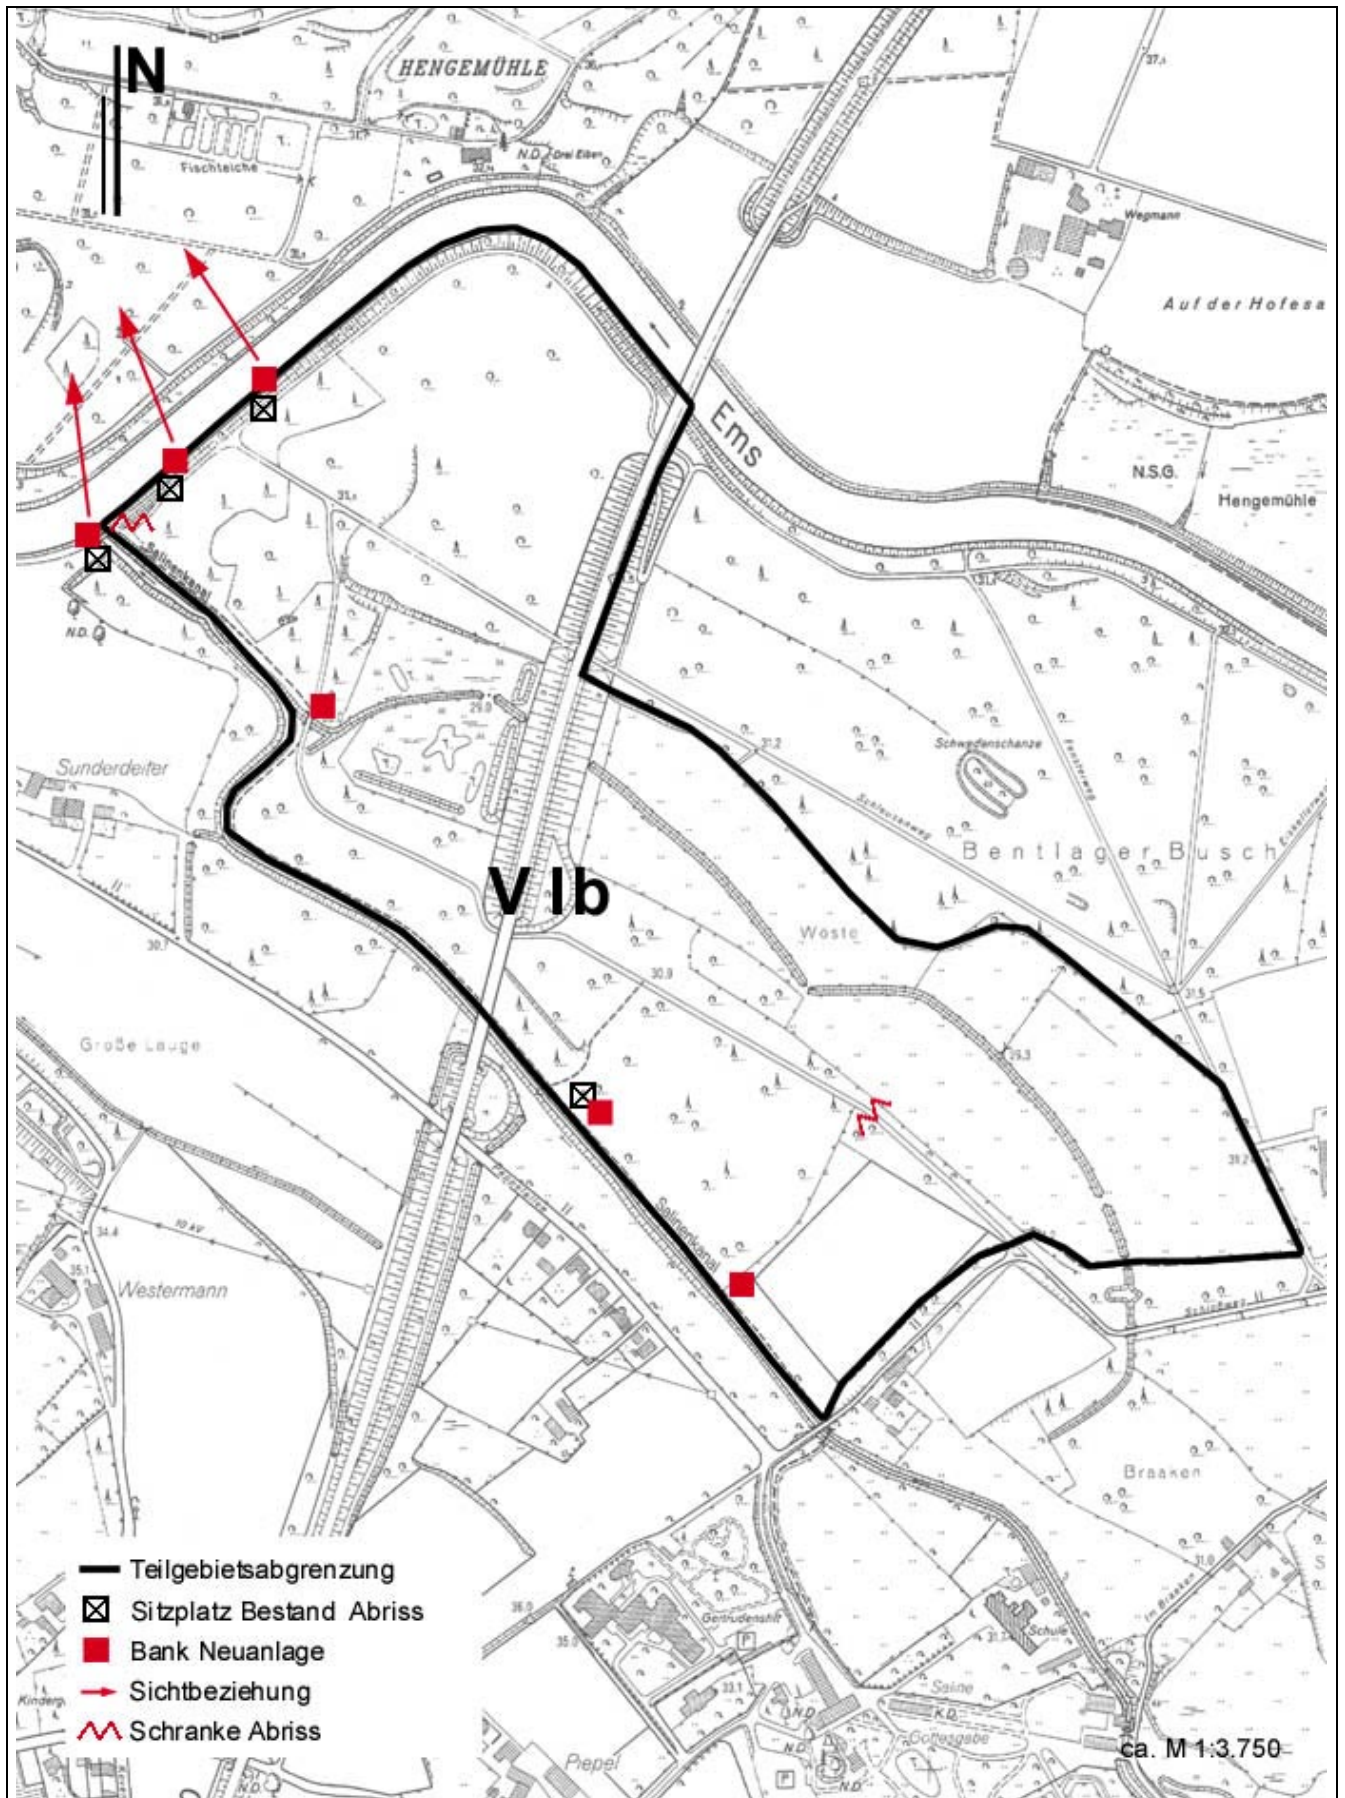


TEILFLÄCHE V1b – Land- und forstwirtschaftliche Flächen nördliches Plangebiet	Lfd-Nr.: 157/158	Plan-Nr.: 5.32
EINZELFLÄCHE: Weg an der Ems, Weg am Salinenkanal	Maßn.-Nr.: V1b.42/43	
MASSNAHMENTITEL: Rückbau und Neuanlage Sitzplätze, ohne Abfallkörbe	FACHBEREICH: Erholung	

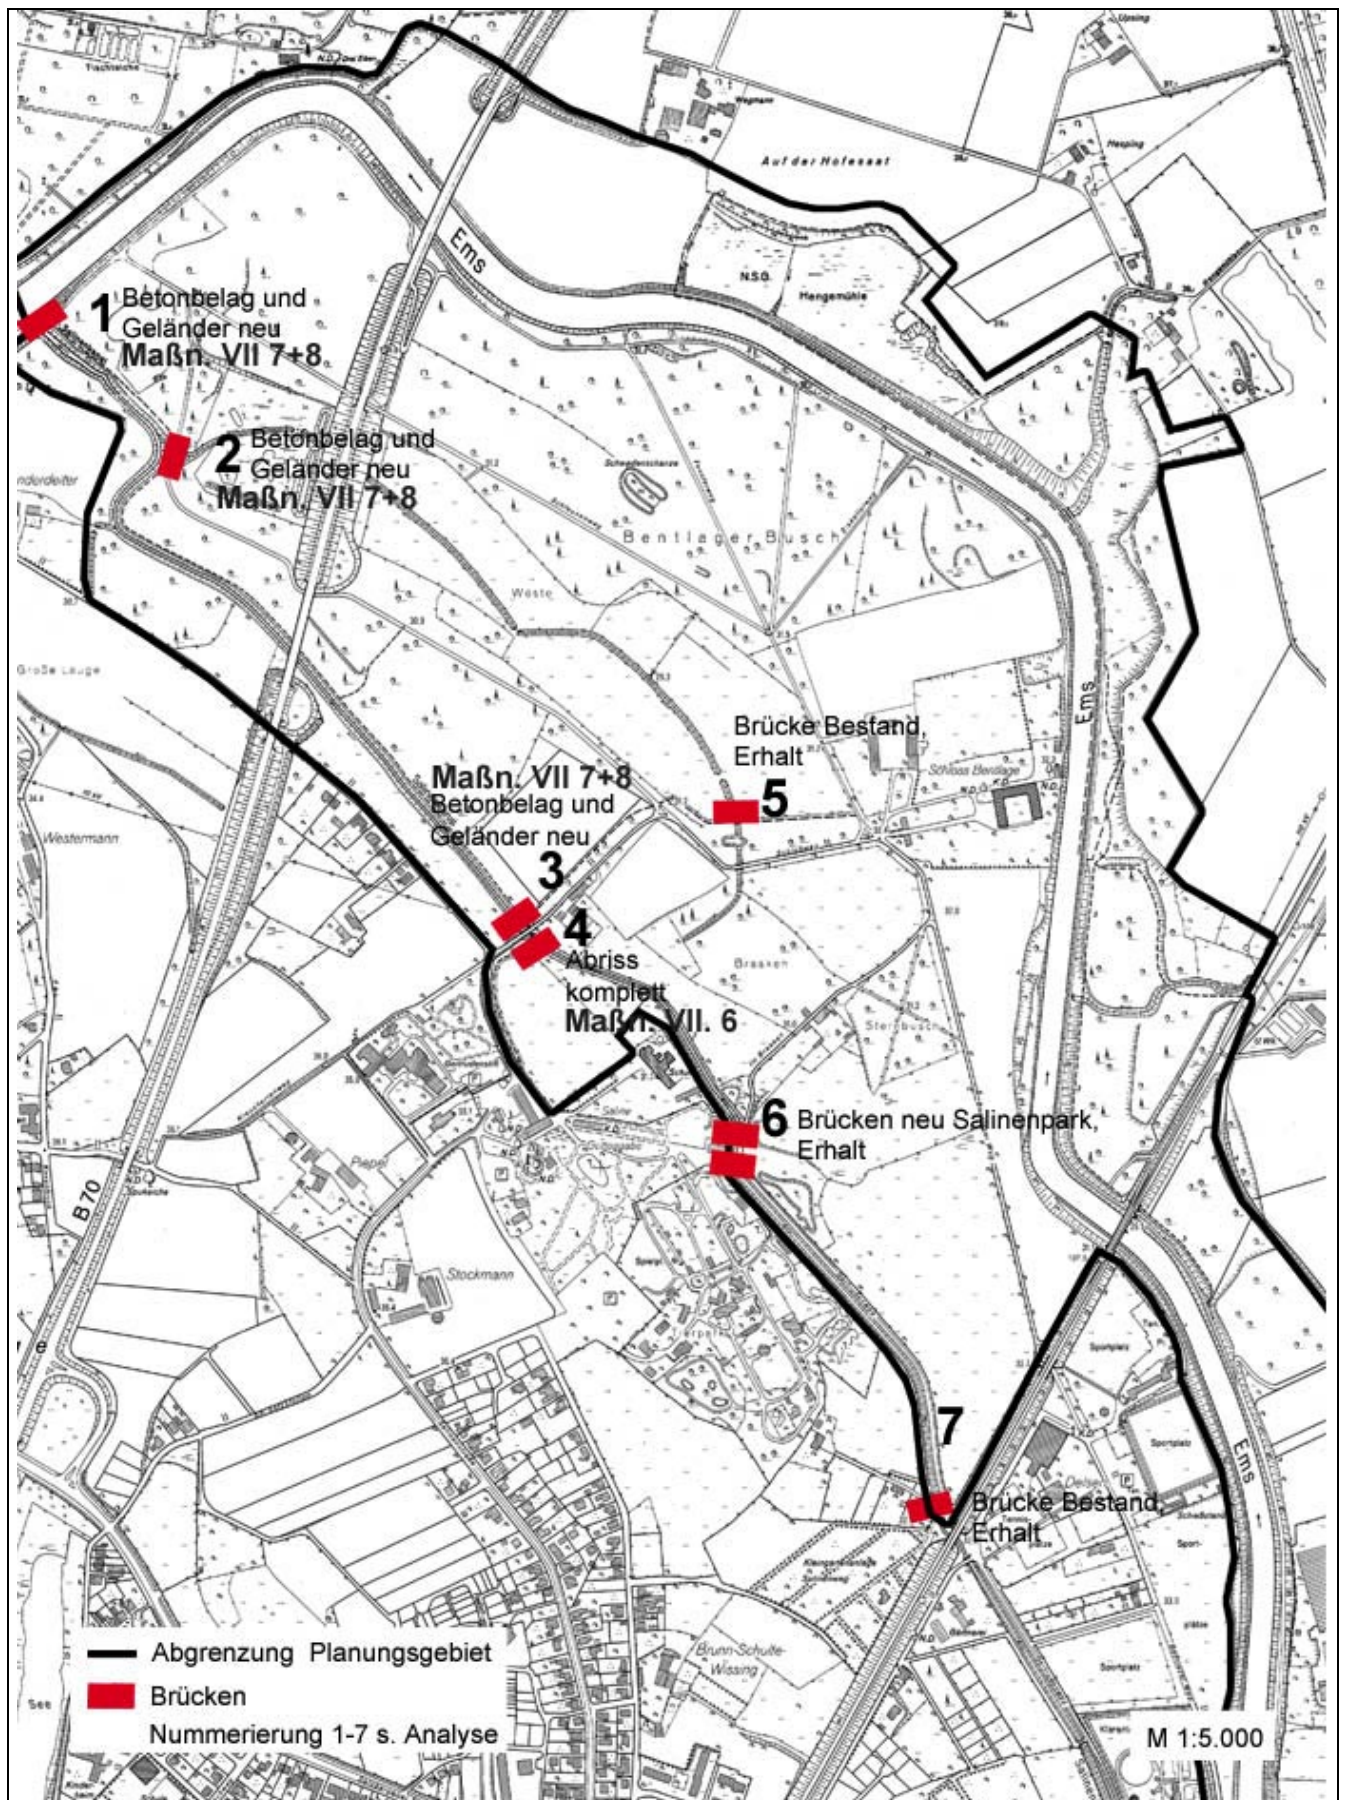

TEILFLÄCHE VII – Salinenkanal	Lfd-Nr.: 164/165/166	Plan-Nr.: 5.33
EINZELFLÄCHE: Brücken	Maßn.-Nr.: VII.6/7/8	
MASSNAHMENTITEL: Übersichtsplan Maßnahmen Brücken	FACHBEREICH: Erholung	

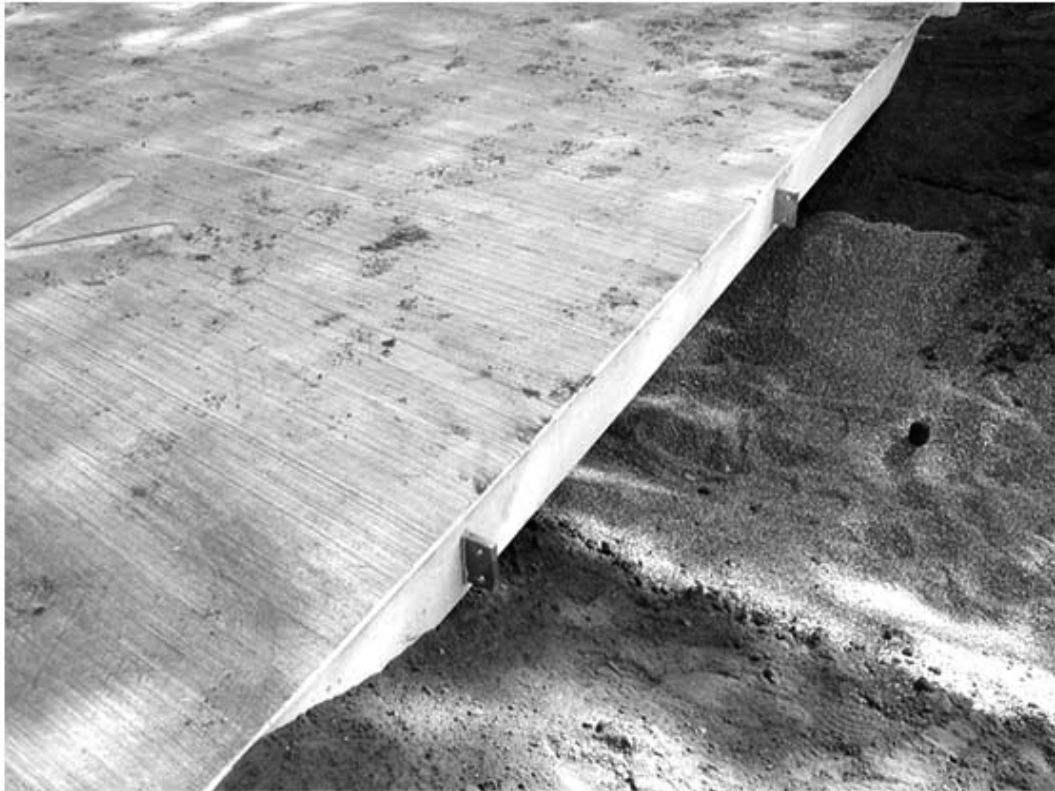


1. Erneuerung Brückenbelag
Bodenplatte/Betonfertigteilelement, Oberfläche Besenstrichstruktur,
Maße ca. 300x600x ca.15-20cm, auf Stahlbeton-Streifenfundamenten
2. Erneuerung Geländer
Stahlgeländer aus Flachstahlprofilen FS 55/7, feuerverzinkt,
ohne Ausfachung, Farbe: glimmer DB 701

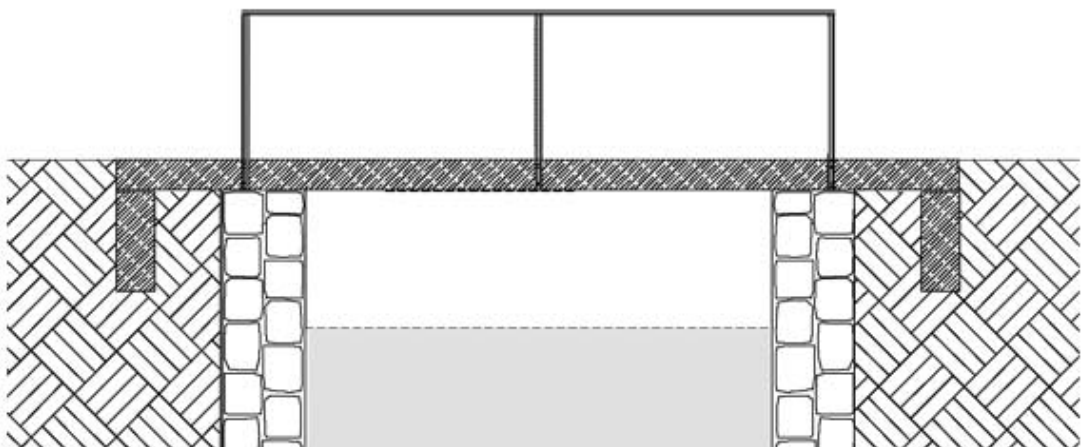

Irene Lehmann Peter Carl
Landschaftsarchitekten
Landschaftsarchitektur

Salinenpark Rheine - Brücke über den Salinenkanal

TEILFLÄCHE VII – Salinenkanal	Lfd-Nr.: 165/166	Plan-Nr.: 5.34
EINZELFLÄCHE: Brücken 1-3 über Salinenkanal, Wüste	Maßn.-Nr.: VII.7/8	
MASSNAHMENTITEL: Erneuerung Belag / Ersatz Geländer	FACHBEREICH: Erholung	

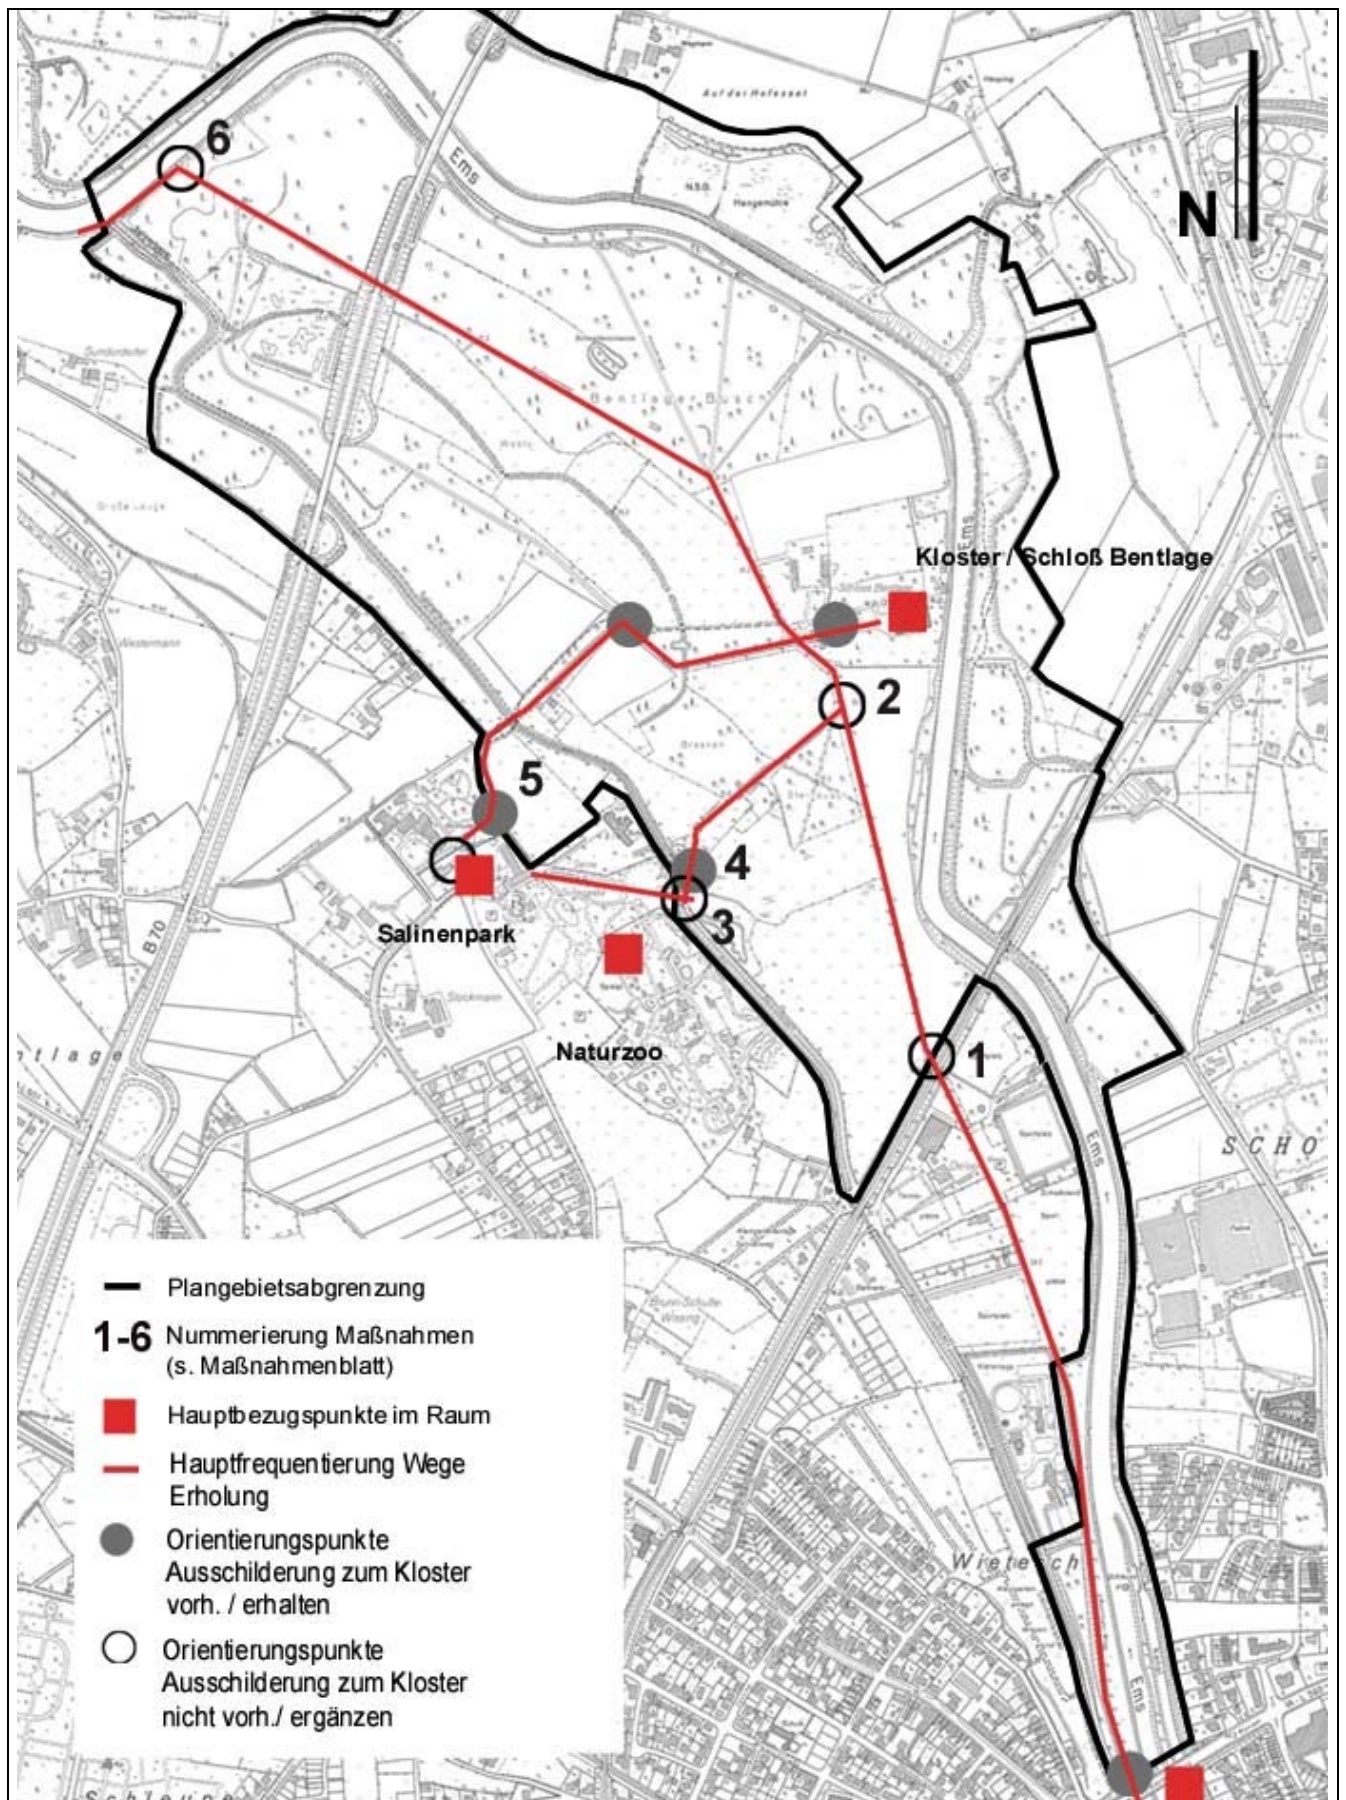

GESAMTFLÄCHE	Lfd-Nr.: 169	Plan-Nr.: 5.35
EINZELFLÄCHE: Gesamtfläche	Maßn.-Nr.: VIII.3	
MASSNAHMENTITEL: Übersichtsplan Beschilderung zum Kloster	FACHBEREICH: Erholung	



Schild Kloster (Punkt 1, 2, 3, 6)

Übersichtspan zum Kloster (Punkt 4/ 5)



GESAMTFLÄCHE	Lfd-Nr.: 170	Plan-Nr.: 5.36
EINZELFLÄCHE: Gesamtfläche	Maßn.-Nr.: VIII.4	
MASSNAHMENTITEL: : Typen Beschilderung zum Kloster	FACHBEREICH: Erholung	



Holzbank Robinienholz, Typ 14-R-175, Fa. Runge



**Poller Typ 'Toro', Rechteckprofil stahl verzinkt,
Farbe glimmer, DB 701, Typ D, umklappbar,
Firma Hess**



**Abfallbehälter Typ 'Punto' 500, Stahl verzinkt,
Farbe glimmer DB 701, Firma Hess**

GESAMTFLÄCHE	Lfd-Nr.: /	Plan-Nr.: 5.37
EINZELFLÄCHE: Gesamtfläche	Maßn.-Nr.: siehe Maßnahmenkatalog	
MASSNAHMENTITEL: Übersicht Typen Ausstattung	FACHBEREICH: Erholung	



1 - Brücke Mündung Salinenkanal



2 - Brücke Salinenkanal - Wüste



3 - Brücke Schloßweg - Salinenkanal



4 - Brücke paralleler Fußweg zum Schloßweg - Salinenkanal



5 - Brücke Schloßweg - Wüste

TEILFLÄCHE VII – Salinenkanal	Lfd-Nr.: /	Plan-Nr.: 5.38
EINZELFLÄCHE: Übersicht Brücken	Maßn.-Nr.: VII.6/7/8	
MASSNAHMENTITEL: Ergänzung zu Plan-Nr. 5.33/5.34	FACHBEREICH: Erholung	