


- LEGENDE**
- Planung**
- Planungsgebiet
  - V 21 Maßnahmen-Nr. im Teilraum I - VII:
- Teilräume**
- I Emsaue Richtung Stadt
  - II NSG Emsaue und Hengemühlen
  - III landwirtschaftliche Fläche und Aue nördl. und südl. Kloster Bentlage
  - IVa Ensemble Klosteranlage Bentlage
  - IVb Schlossweg und Bentlager Weg
  - IVc Sternbusch mit Jagdstern
  - V Bentlager Busch mit Wegefächer
  - VIa landwirtschaftliche Fläche im südlichen Plangebiet
  - VIb forstwirtschaftliche Fläche nördlich des Plangebiets und Wästeniederung
  - VII Salinenkanal
- Maßnahmen Erholung**
- Erholungsnutzung
- Maßnahmen Wegekonzept**
- Erneuerung und/oder Umbau von Wegen
  - Rückbau von Wegen
- Maßnahmen Denkmalpflege**
- Denkmalpflege
- Maßnahmen Landschaftsästhetik**
- Landschaftsästhetik
- Bestand**
- Nutzungstypen**
- Gehölzstrukturen (Alleen)
  - Forstwirtschaft (Laubwald)
  - Forstwirtschaft (Nadelwald)
  - Landwirtschaft (Wiesen, Weiden)
  - Landwirtschaft (Acker)
  - Parkanlagen, Gärten
  - Sonstige (Säume, Brachen ...)
  - Siedlung, Verkehr und Gewerbe
  - Gebäude
- Gewässer**
- Bach mit ständiger Wasserführung
  - Bach mit temporärer Wasserführung
  - temporäres Stillgewässer
  - Wasserflächen
- Sonstiges**
- gestaltete (historische) Landschaftsmerkmale
  - freigegebene unbefestigte Wege
  - Trampelpfade
- X Maßnahme erfüllt gem. Beschluß des Bau- u. Betriebsausschusses

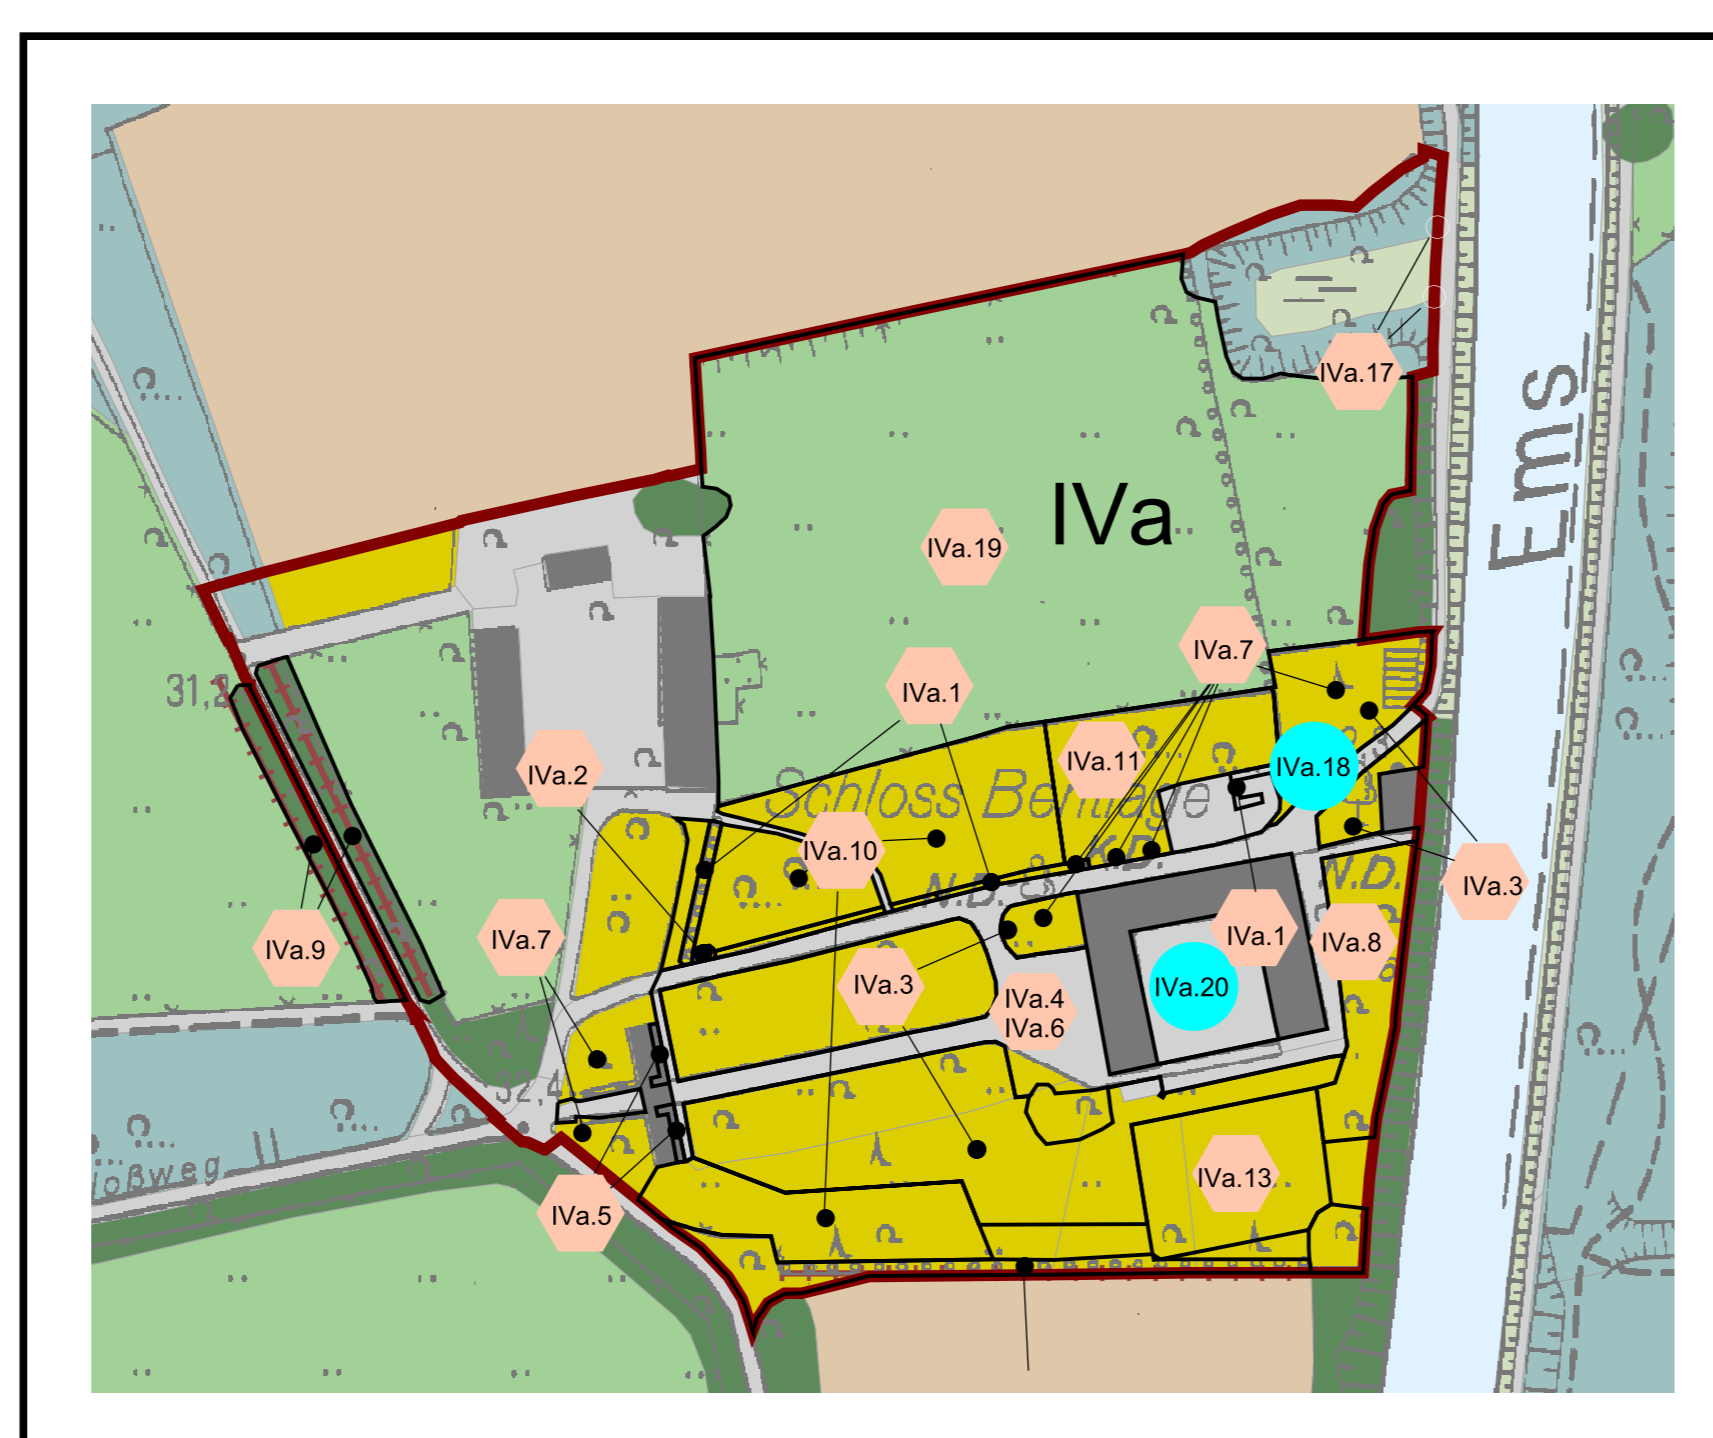

Detailauschnitt IVa - M 1 : 2.000

**PROJEKT:**  
Pflege-, Entwicklungs- und Gestaltungsplan Umfeld Schloß/Kloster Bentlage

**AUFTRAGGEBER:**  
Stadt Rheine  
Klosterstraße 14  
48431 Rheine

**PLANER:**  
wbp Landschaftsarchitekten Ingenieure  
Nördling 49  
44789 Bochum  
Tel. 0234 96299-0  
Fax 0234 96299-25

Büro für ökologische  
Planung und Beratung  
Johanniterstr. 16  
44787 Bochum  
Tel.: 0234/96476-0  
Fax: 0234/96476-55

Institut für Geschichte  
und Theorie der  
Landschaftsarchitektur  
Obereisenstr. 10  
CH-8540 Rapperswil  
Tel. 0041 55 2224976  
Fax 0041 55 2224400

**Rheine**  
Leben an der Ems

**wbp**  
Landschaftsarchitekten Ingenieure

**S**  
SCHOTT-HÖCKE  
Landschaftsarchitektur

HSR  
HOCHSCHULE FÜR TECHNIK  
RAPPERSWIL

LANDSCHAFTSARCHITEKTUR

Pflege- und Entwicklungsmaßnahmen -  
Erholung, Wegekonzept, Denkmalpflege und Landschaftsästhetik

THEMA	5. ZIELKONZEPT UND MASSNAHMEN
PLANTITEL	Pflege- und Entwicklungsmaßnahmen - Erholung, Wegekonzept, Denkmalpflege und Landschaftsästhetik
PLANNR.	5.3
MAßSTAB	1 : 5.000 / 1 : 2.000
DATUM	03-2005
VERFASSER	Architekt: wbp Landschaftsarchitekten Ingenieure, Schriftföhrer: Ökologie, Institut für Geschichte und Theorie der Landschaftsarchitektur Rapperswil