


Landschaftsbild - Sichtbeziehungen und Raumkanten



Landschaftsbild - Topographie und Raumkanten

LEGENDE

- Topographie**
- 31 Höhenlinie
 - 29 tiefstliegende Höhenlinie
 - 32 höchstliegende Höhenlinie
- Landschaftsbild**
- Visuelle Raumkante
- Sichtbeziehungen**
- Hauptsichtachse
 - Sichtachse
 - Durchblick (übergeordnet)
 - Durchblick
 - Sichtbezug
- Defizite**
- verspernte Sicht
 - überwiegend verspernter Sichtbezug
 - Störfaktoren (Lämbelästigung B70, wildparkende Autos)
- Potentiale**
- Aussichtspunkte

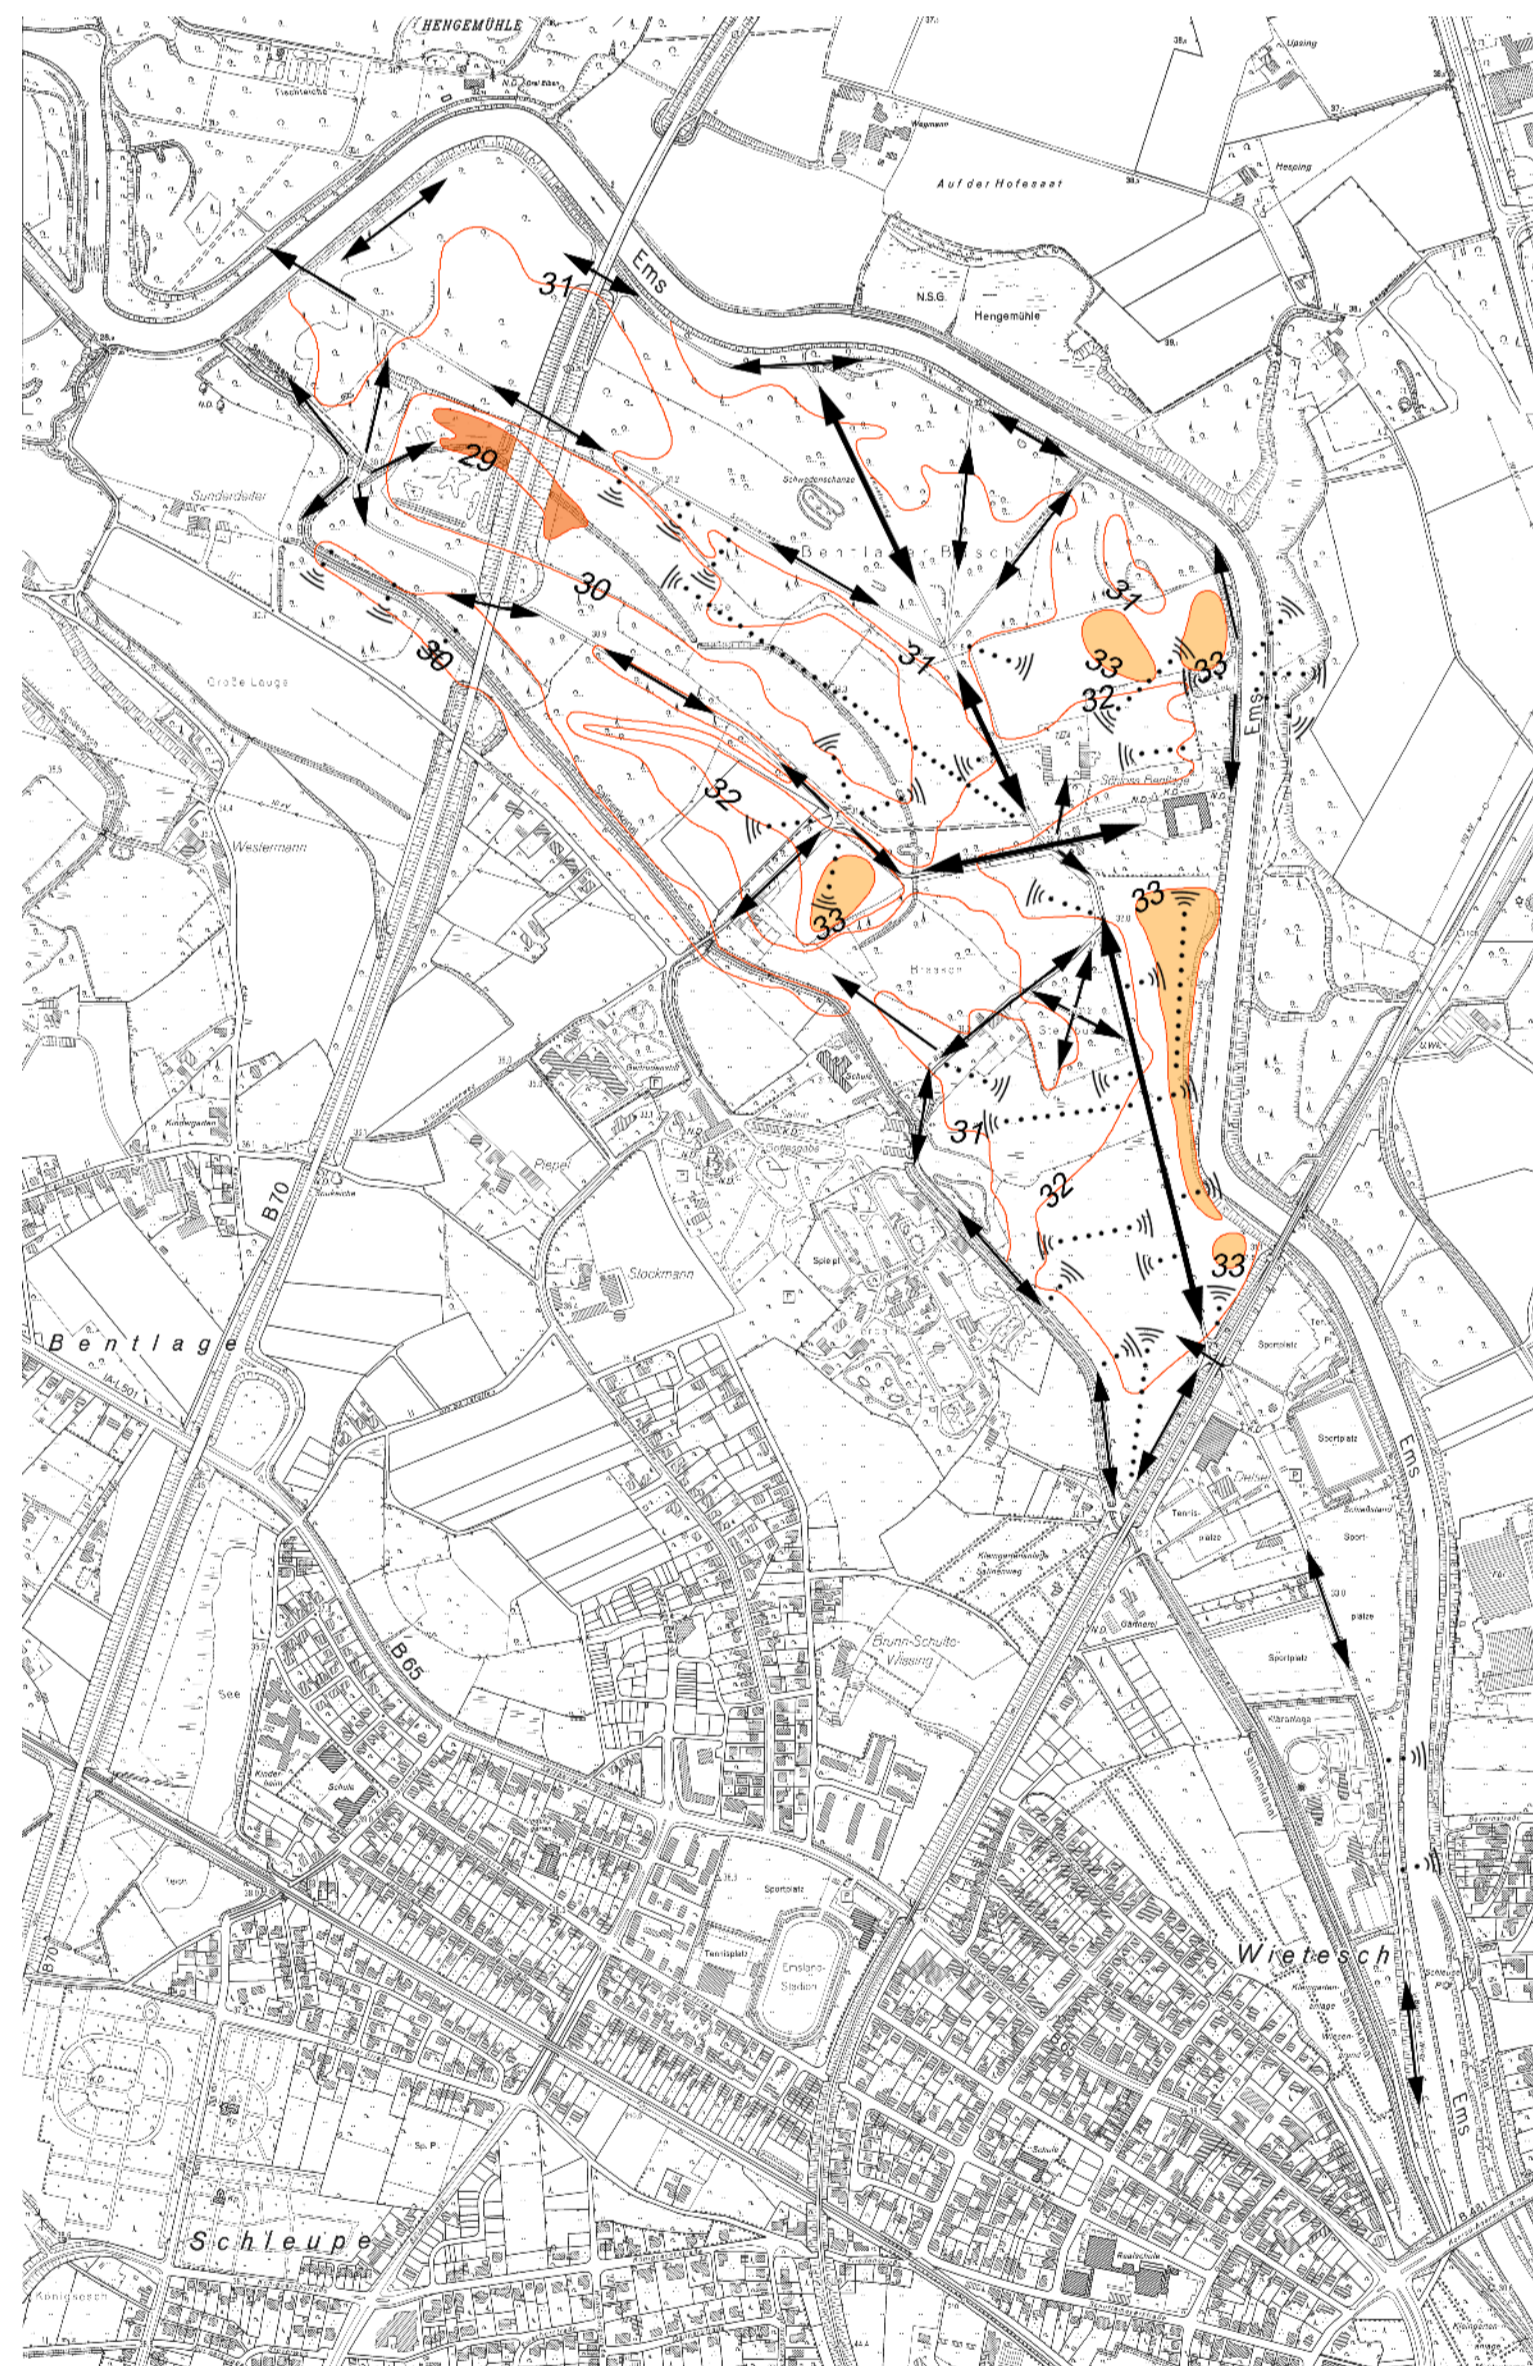

Landschaftsbild - Topographie und Sichtbeziehungen



Landschaftsbild - Potenziale und Defizite



PROJEKT:
Pflege-, Entwicklungs- und Gestaltungsplan Umfeld Schloß/Kloster Bentlage

AUFTRAGGEBER:
Stadt Rheine
Klosterstraße 14
48431 Rheine



PLANER:
wbp Landschaftsarchitekten Ingenieure
Nördring 49
44789 Bochum
Tel. 0234 96299-0
Fax 0234 96299-25



Büro für ökologische
Planung und Beratung
Johannstr. 16
44787 Bochum
Tel.: 0234/96476-0
Fax: 0234/96476-55



Institut für Geschichte
und Theorie der
Landschaftsarchitektur
Oberestr. 10
CH-8640 Rapperswil
Tel. 0041 55 2224976
Fax 0041 55 2224400



THEMA	2. ANALYSE HISTORIE
PLANTITEL	Kulturhistorisch bedeutsame strukturelle Besonderheiten
PLANNR.	2.2
MAßSTAB	1 : 5.000
DATUM	03-2005
VERFASSER	hsr (bs/ams)