




Neubau der Elsa-Brändström-Realschule inklusive Dreifachsporthalle in Rheine

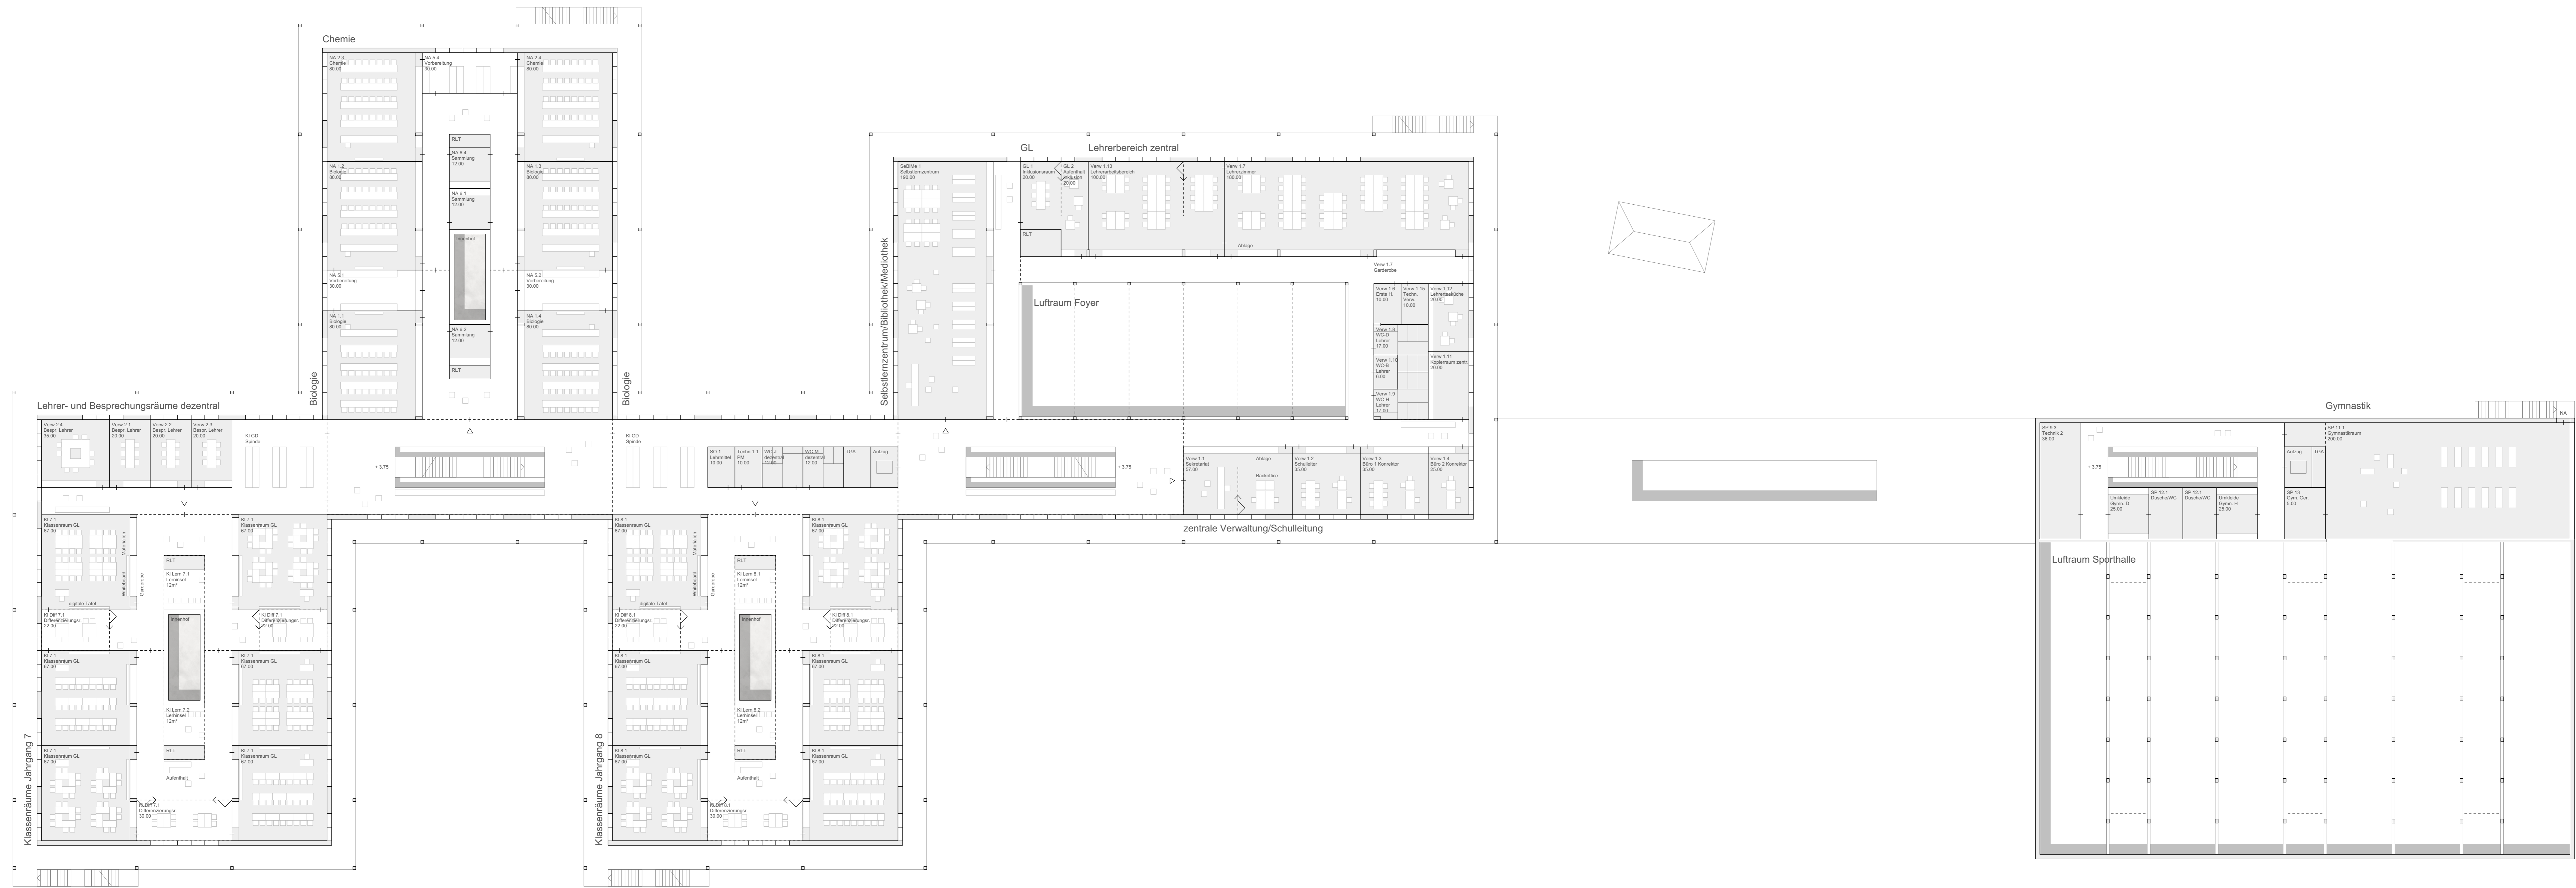

Grundriss 1. Obergeschoss M 1:200

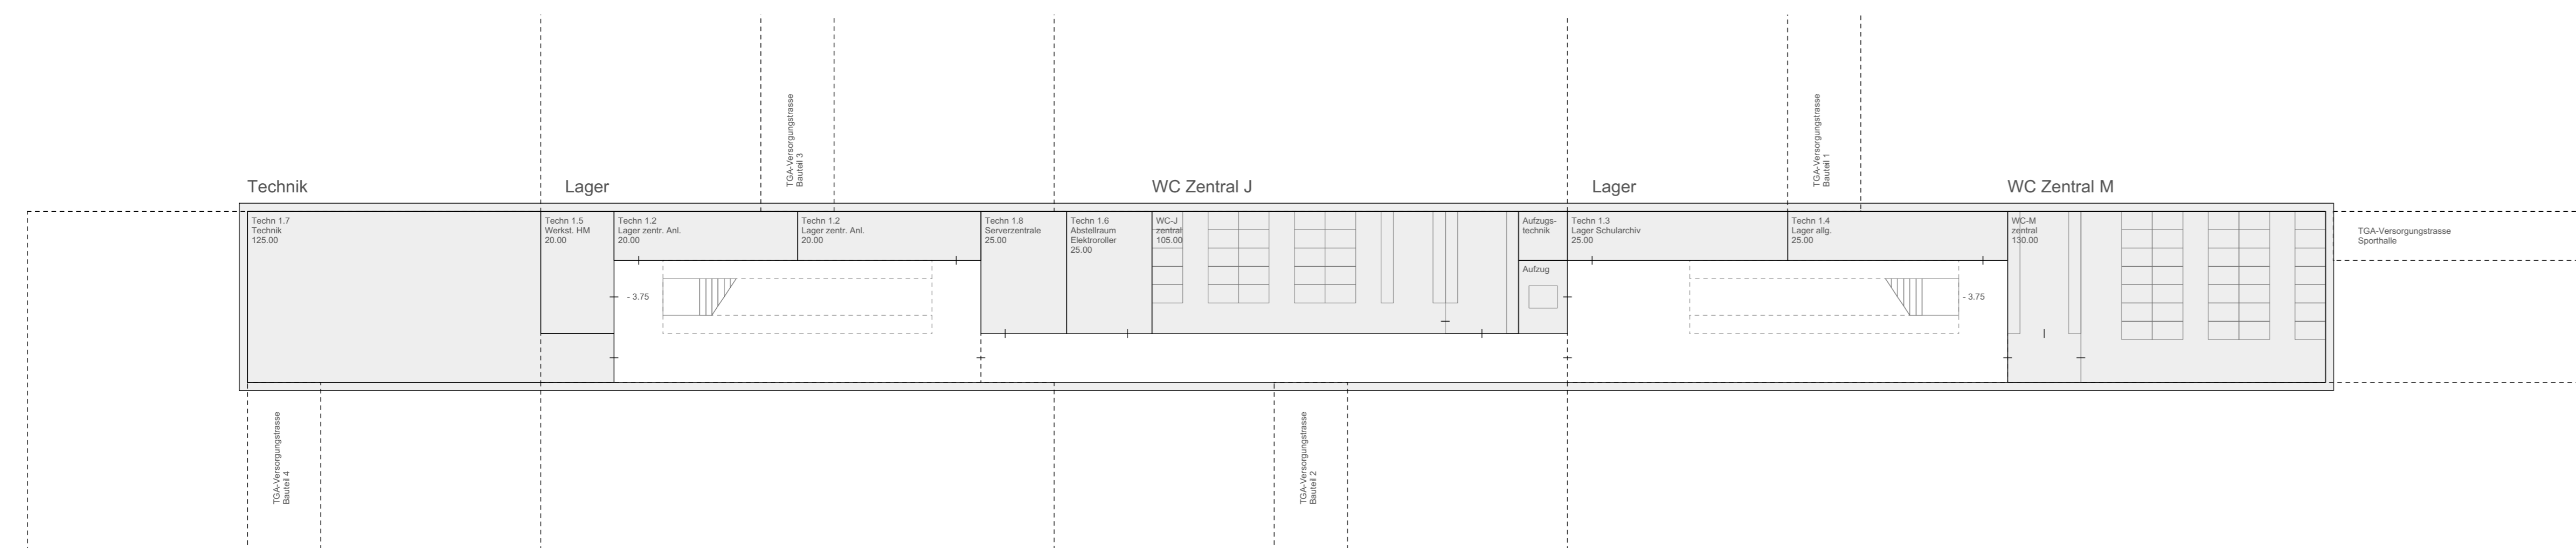

Grundriss Untergeschoss M 1:200

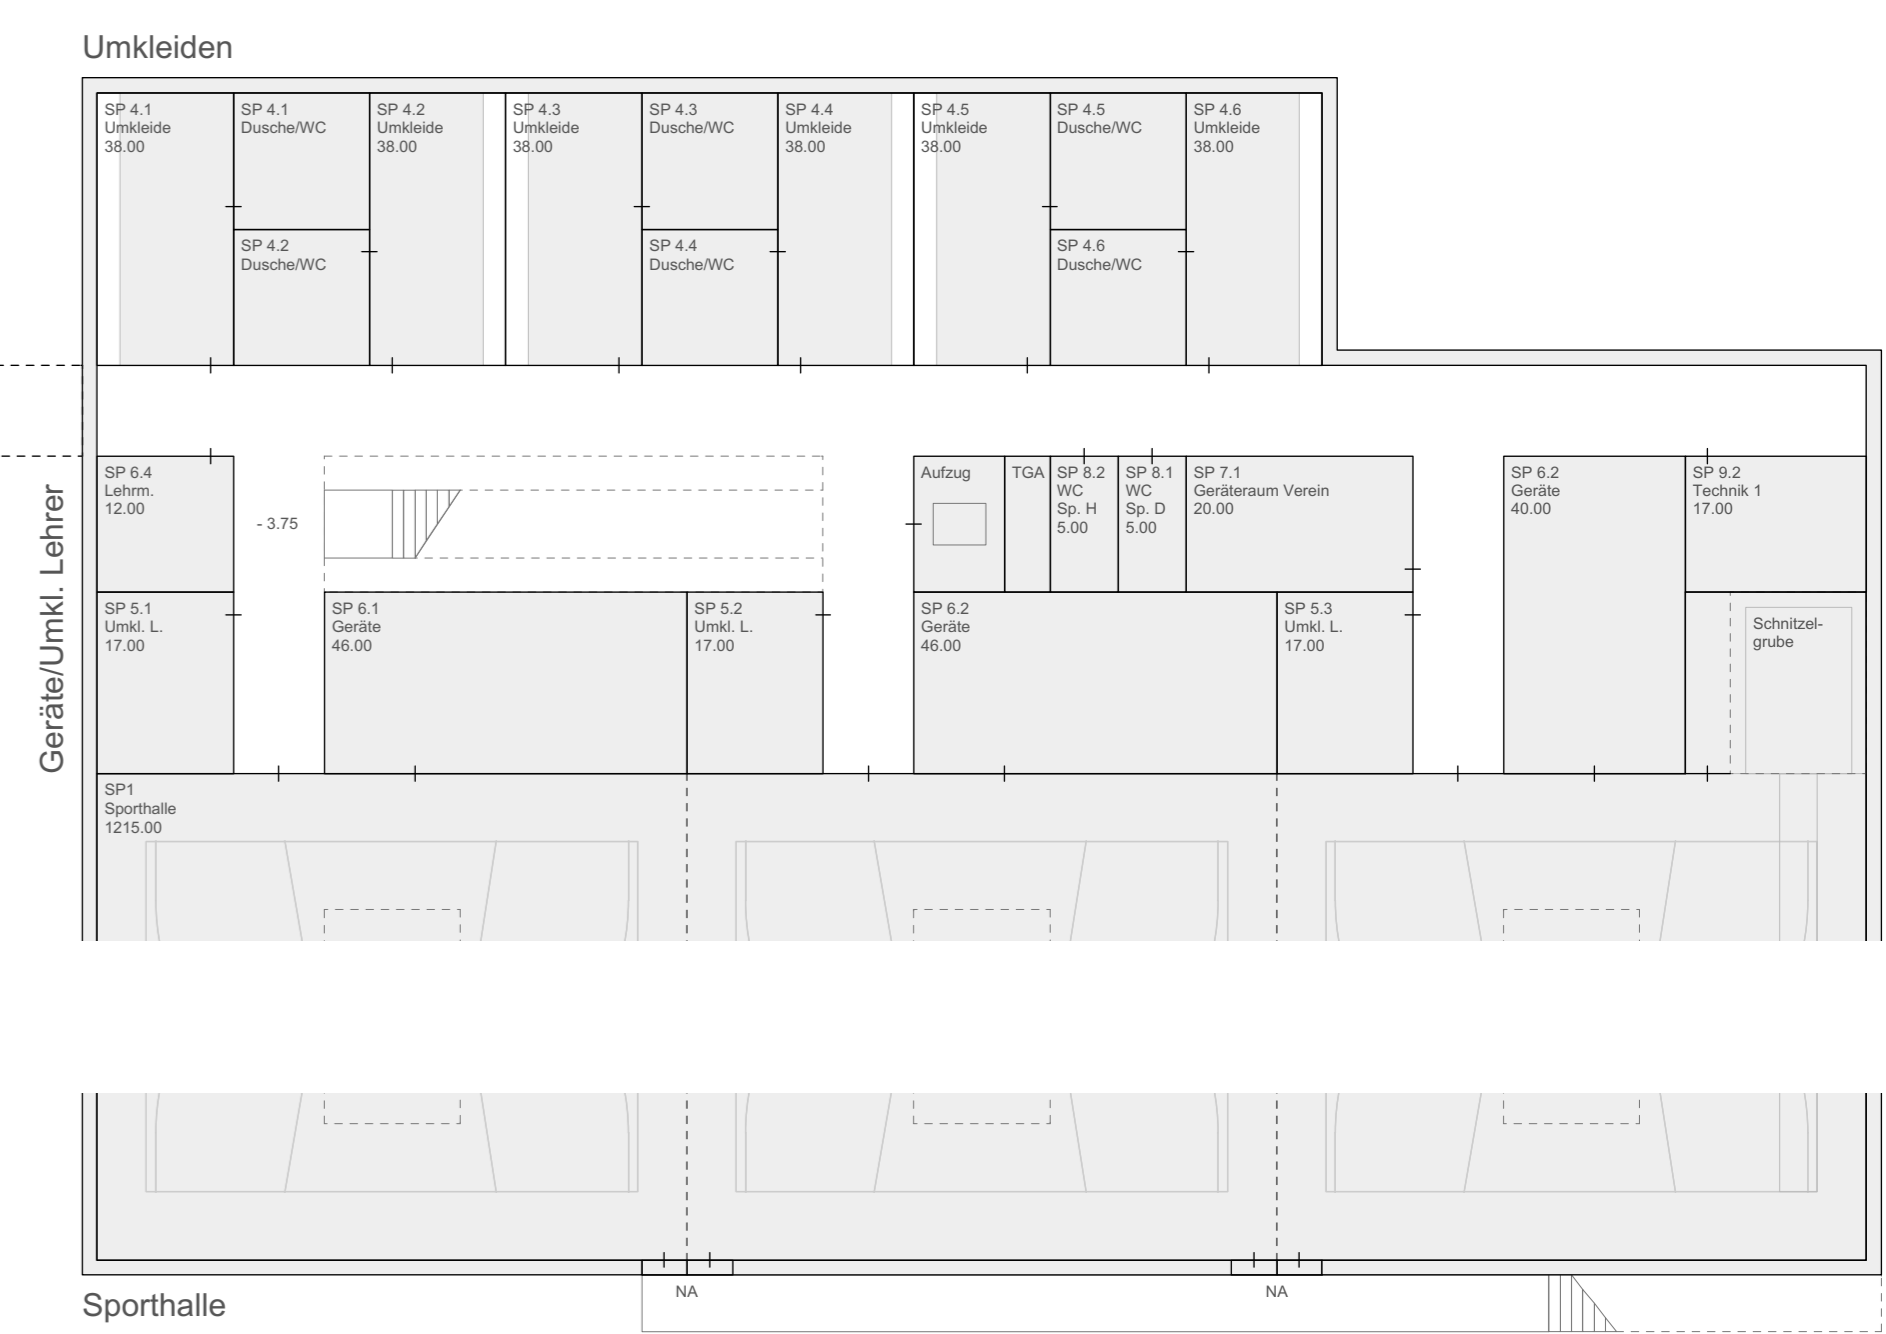

Schnitt AA M 1:200